





屋根材名称	陶器製防災平板瓦 スーパートライ110タイプ 1	図面番号：
図面名称	片流（トライ片流冠（紐付）・破風板・湿式）	F形1-構12-片-5

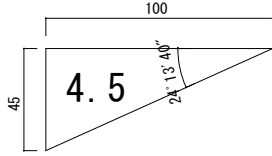

下地詳細

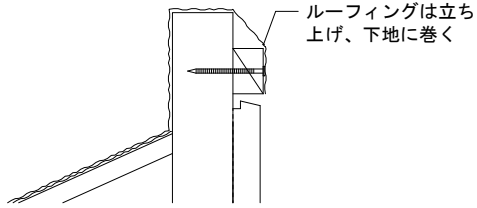

【屋根部位】

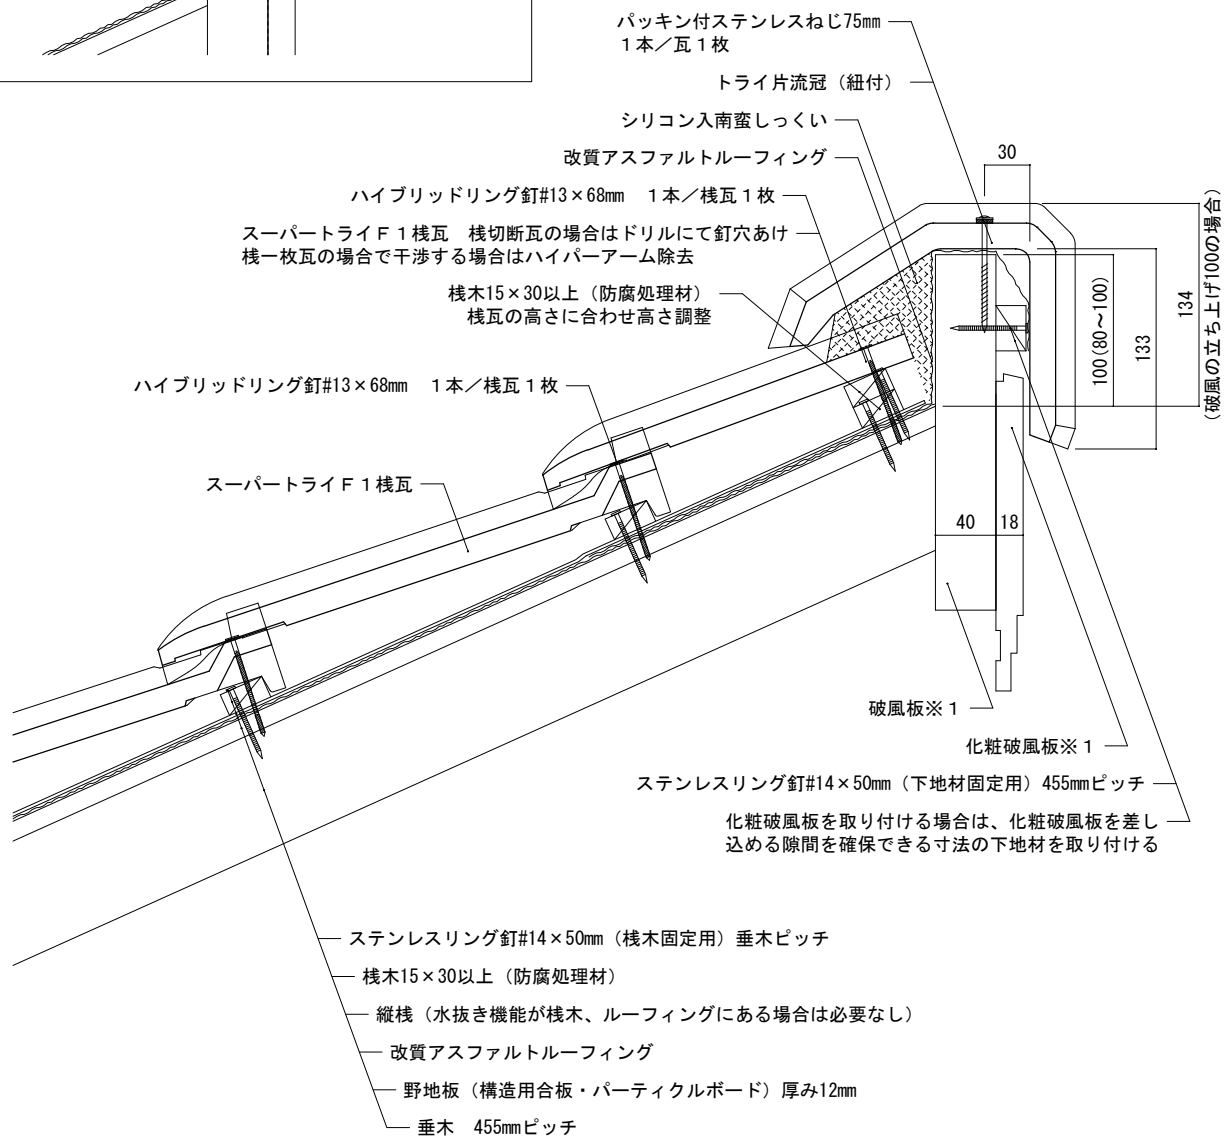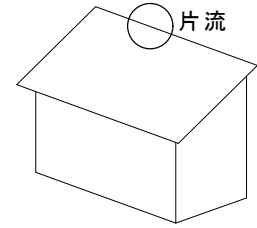

備考：

※1 破風板、化粧破風板の寸法は参考一例です。破風板の厚みや屋根勾配によって、高さ寸法等が変わります。

縮尺：1/5	作成年月日：2022年 2月 1日	第 1 版	Tsuyaya	株式会社 鶴 弥
--------	-------------------	-------	---------	----------