


屋根材名称	陶器製防災平板瓦 スーパートライ110タイプ1	図面番号：
図面名称	すがり（瓦割り付け無し・葺き縮め(200～239)）※1	F形1-構12-ス-6

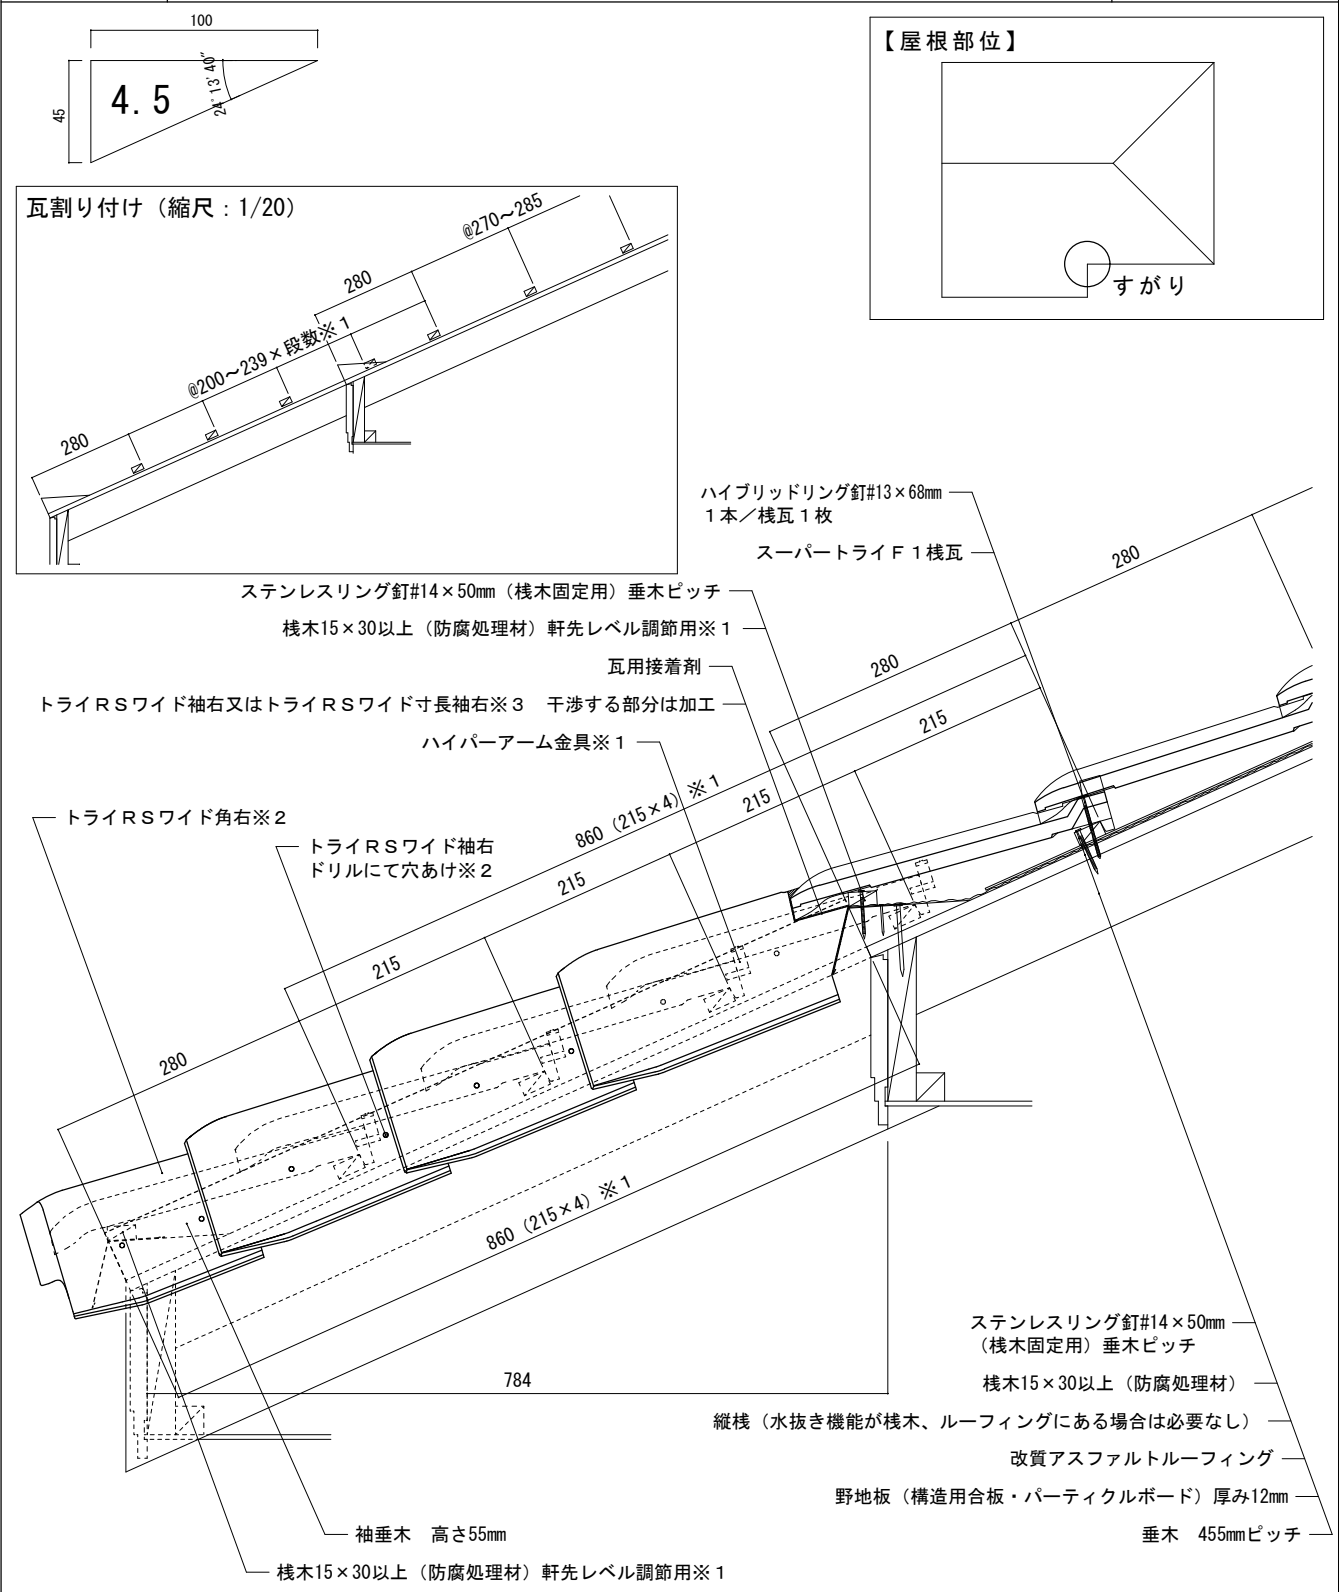

備考：※1 すがりの野地寸法は均等割り付けをします。図は棧瓦の割り付け寸法が200～239の場合です。この場合、すがりの棧瓦のハイパーアームを除去するためハイパーアーム金具にて補強し、軒先レベル調節のため棧木15×30以上（防腐処理材）を取り付けます。なお、この図は215の場合を示しています。※2 袖瓦は棧瓦に合わせて切断が必要となります。また袖瓦切断の際に釘穴が使用できなくなる場合は、新たにドリルにて釘穴をあけてください。※3 図はトライRSワイド袖右を示しています。

縮尺：1/8	作成年月日：2022年 2月 1日	第1版	Tsuruya 株式会社 鶴 弥
--------	-------------------	-----	------------------