

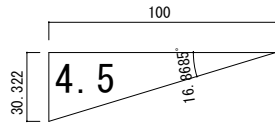


屋根材名称	陶器製防災平板瓦 スーパートライ110タイプ1	図面番号：
図面名称	隅棟（トライ差し棟・乾式防水テープ）	F形1-構12-隅-1

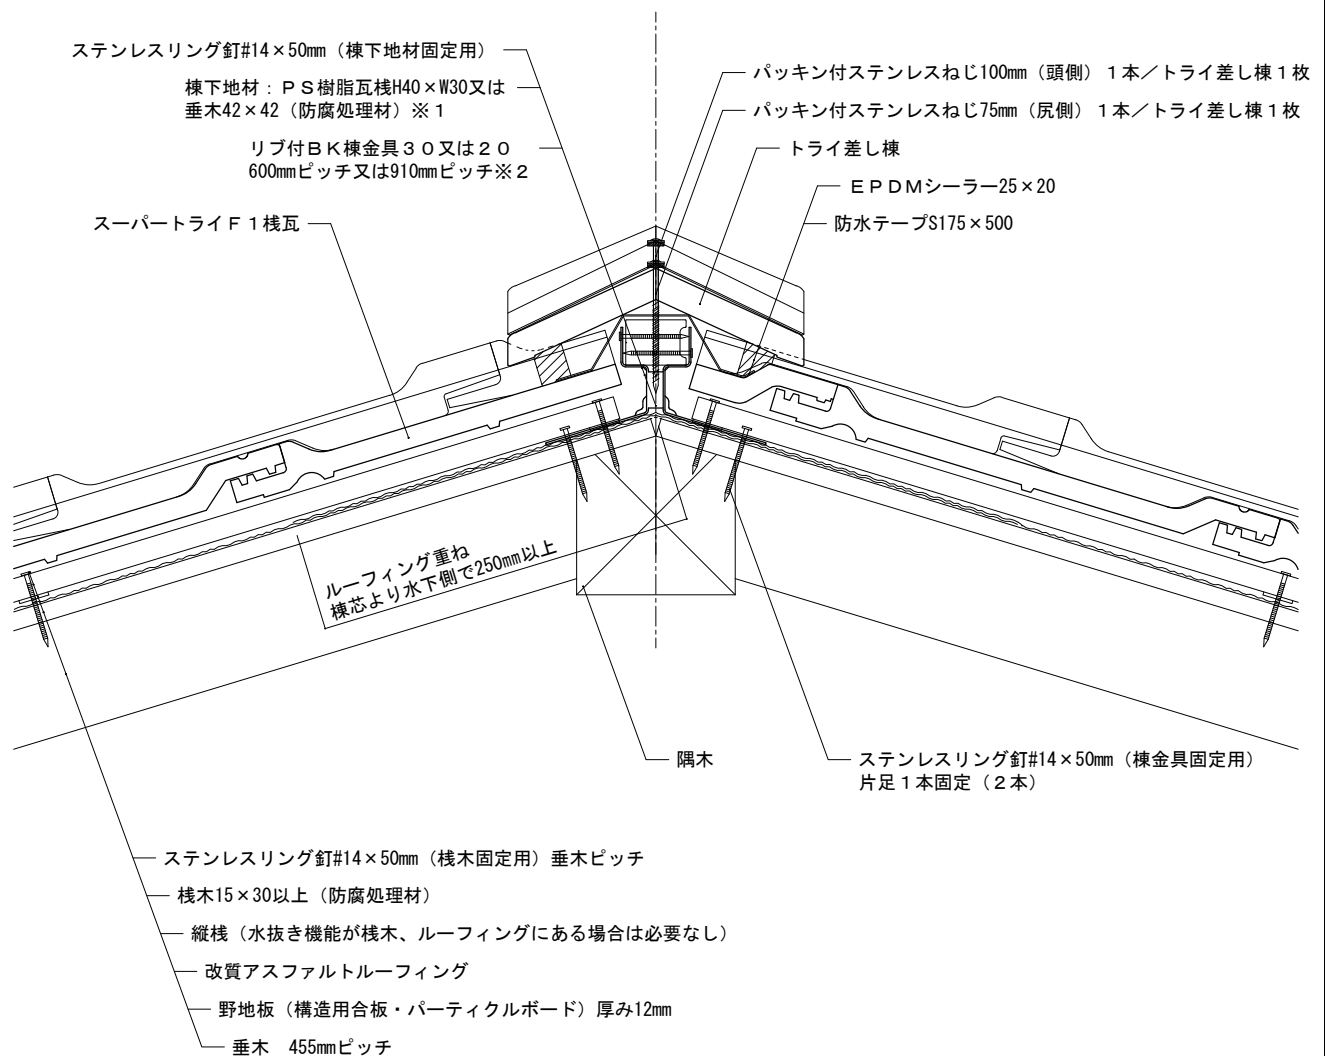


【屋根部位】

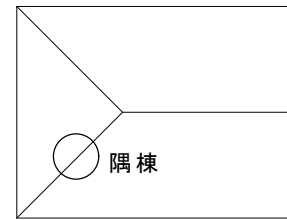

備考：

※1 図はP S樹脂瓦棧H40×W30を示しています。

※2 図はリブ付BK棟金具30を示す。防水テープを使用する場合は、600mmピッチを推奨します。

縮尺：1/5	作成年月日：2025年11月 1日	第2版	 株式会社 鶴 弥
--------	-------------------	-----	---