

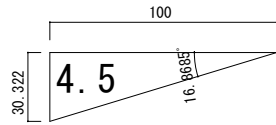


屋根材名称	陶器製防災平板瓦 スーパートライ110タイプ1	図面番号：
図面名称	隅棟（F1冠瓦・乾式フリーエアーロール）	F形1-構12-隅-2

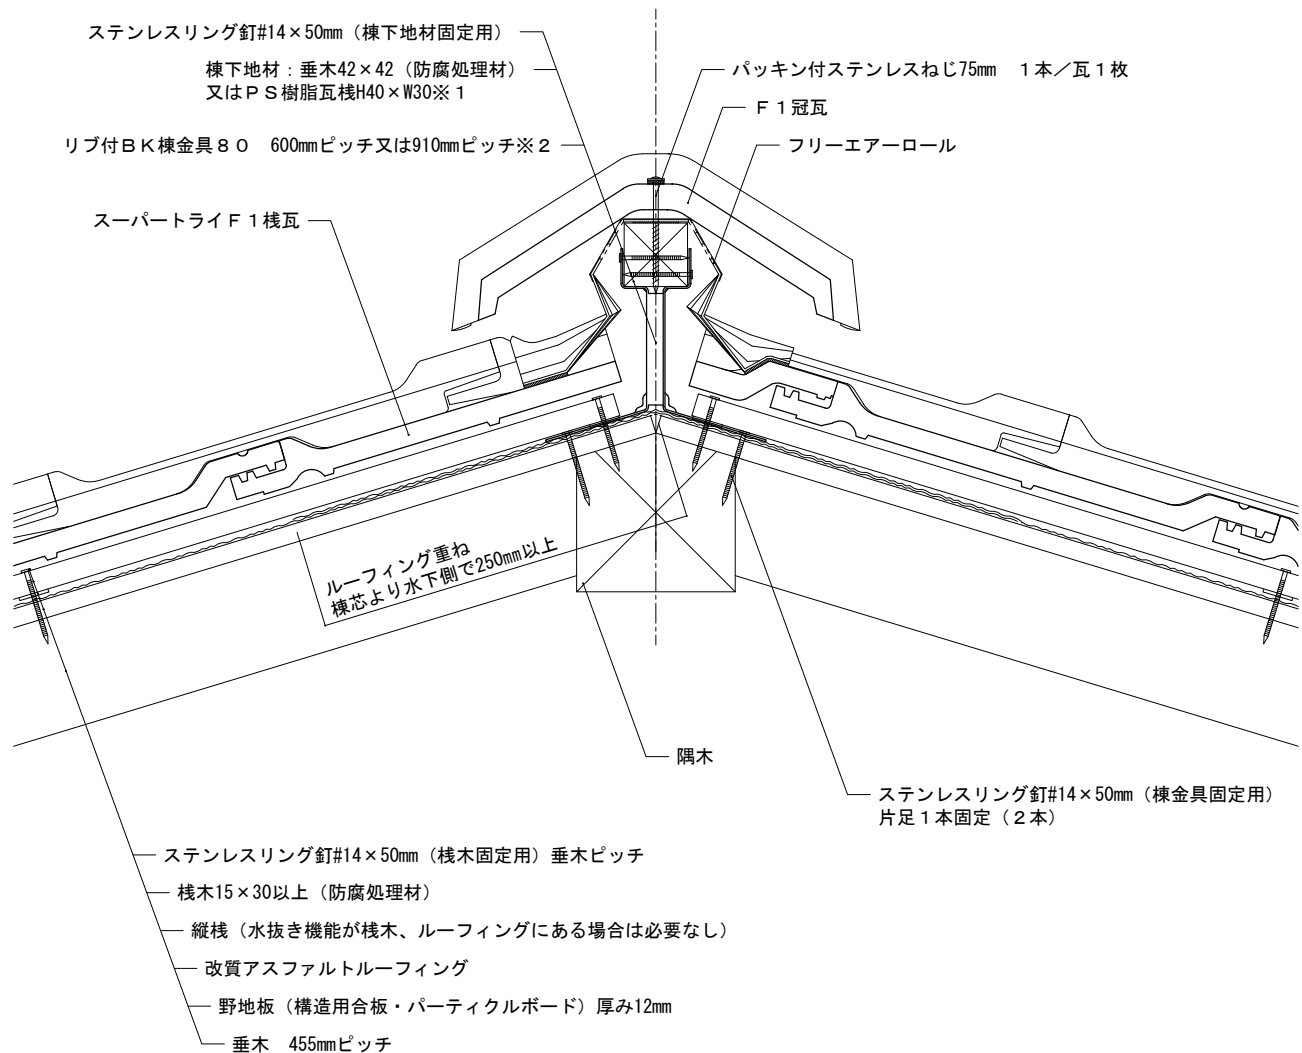

【屋根部位】

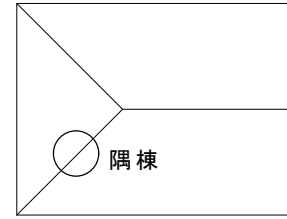

備考：

※1 図は垂木42×42 (防腐処理材) を示しています。

※2 フリーエアーロールを使用する場合は、600mmピッチを推奨します。

縮尺：1/5

作成年月日：2022年 2月 1日

第1版



株式会社 鶴 弥