





屋根材名称	陶器製防災平板瓦 スーパートライ110タイプ1	図面番号：
図面名称	雪止瓦	F形1-構12-雪-1

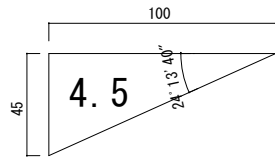

雪止 固定詳細(縮尺：フリー)

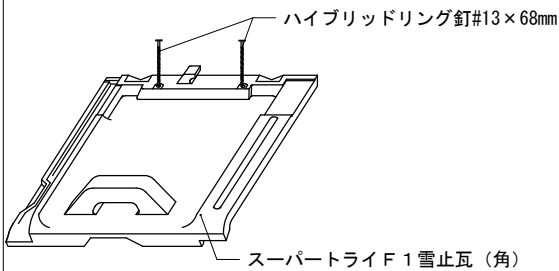

【屋根部位】

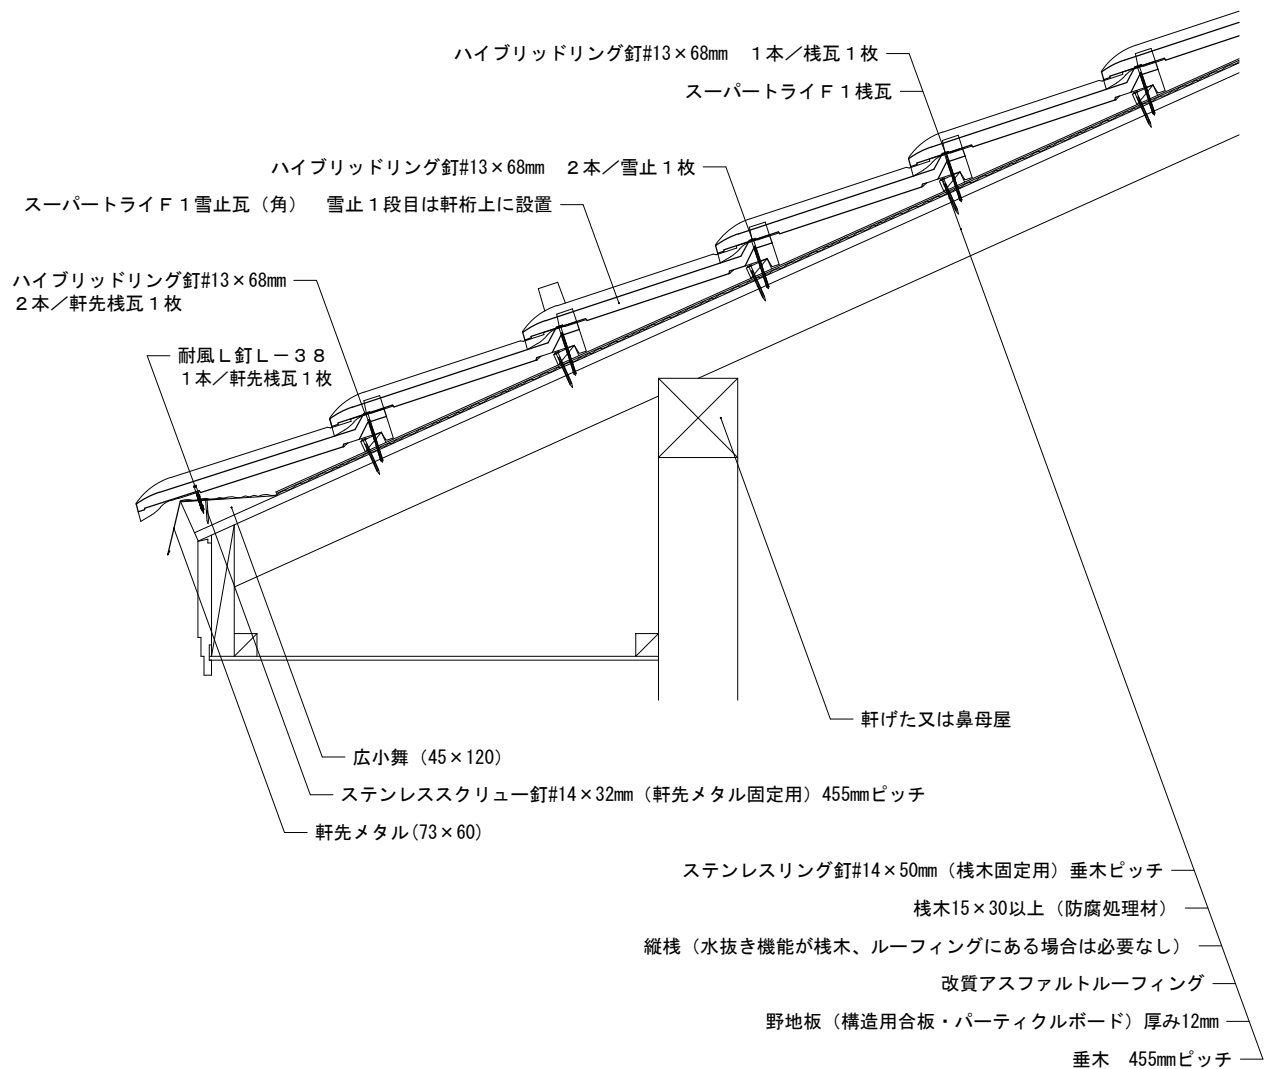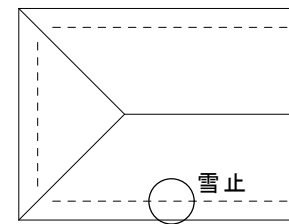

備考：

縮尺：1/10	作成年月日：2022年 2月 1日	第 1 版	 株式会社 鶴 弥
---------	-------------------	-------	---