





屋根材名称	陶器製防災平板瓦 スーパートライ110タイプ1	図面番号：
図面名称	大棟（F1/F2冠瓦・乾式）	F形1-RC1-大-1

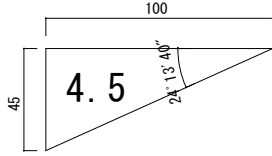

棟際下地詳細 (縮尺：1/10)

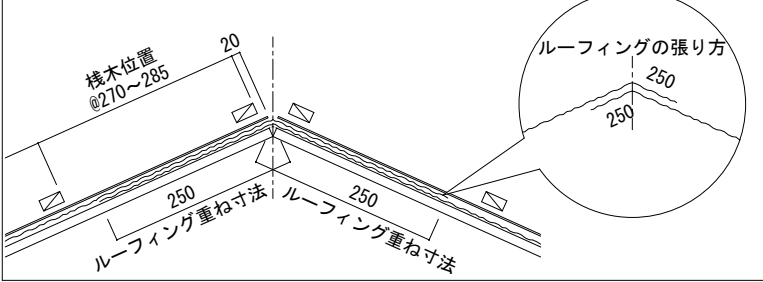

【屋根部位】

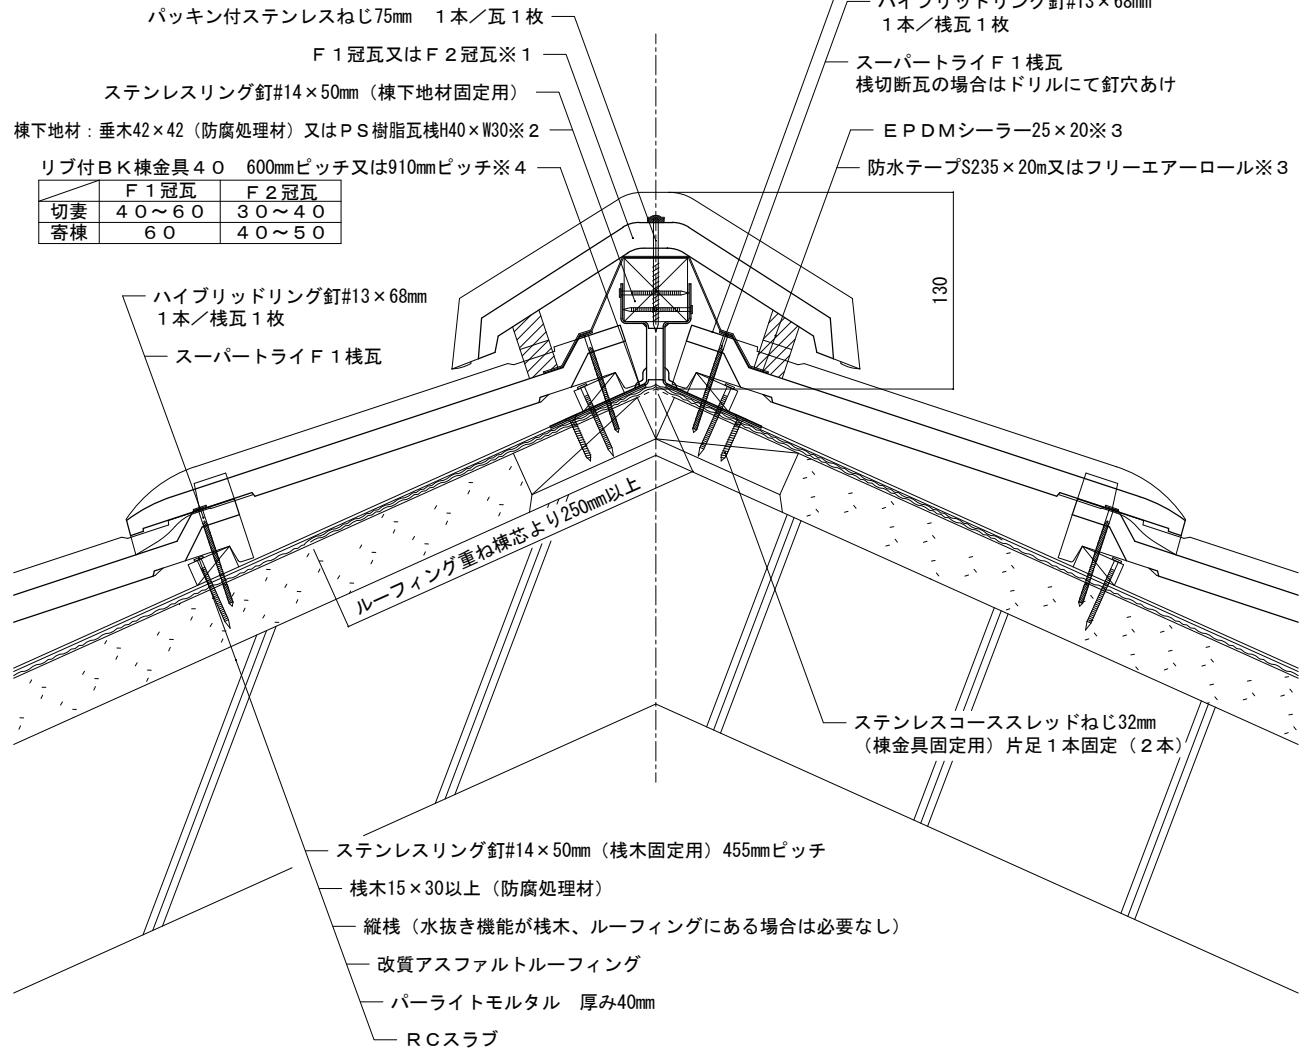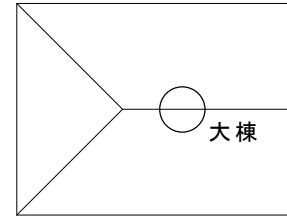

備考: この図はルーフィングより上の屋根材の納まり例です。屋根構造及び屋根下地材の施工方法を示すものではありません。

※1 図はF1冠瓦を示しています。※2 図は垂木42×42 (防腐処理材) を示しています。※3 図は防水テープS235×20mを示しています。

フリーエアーロールを使用する場合はEPDMシーラー25×20は必要ありません。※4 600mmピッチを推奨します。