





屋根材名称	陶器製防災平板瓦 スーパートライ110タイプ 1Plus	図面番号：
図面名称	片流（トライ片流冠（タマブチ付）・破風板・湿式・棧切断瓦）	F形1P-構12-片-7

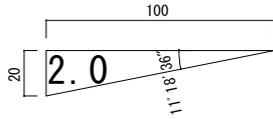

【屋根部位】

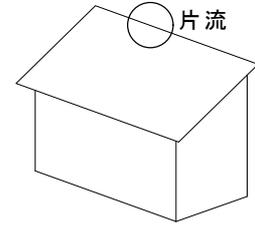

下地詳細

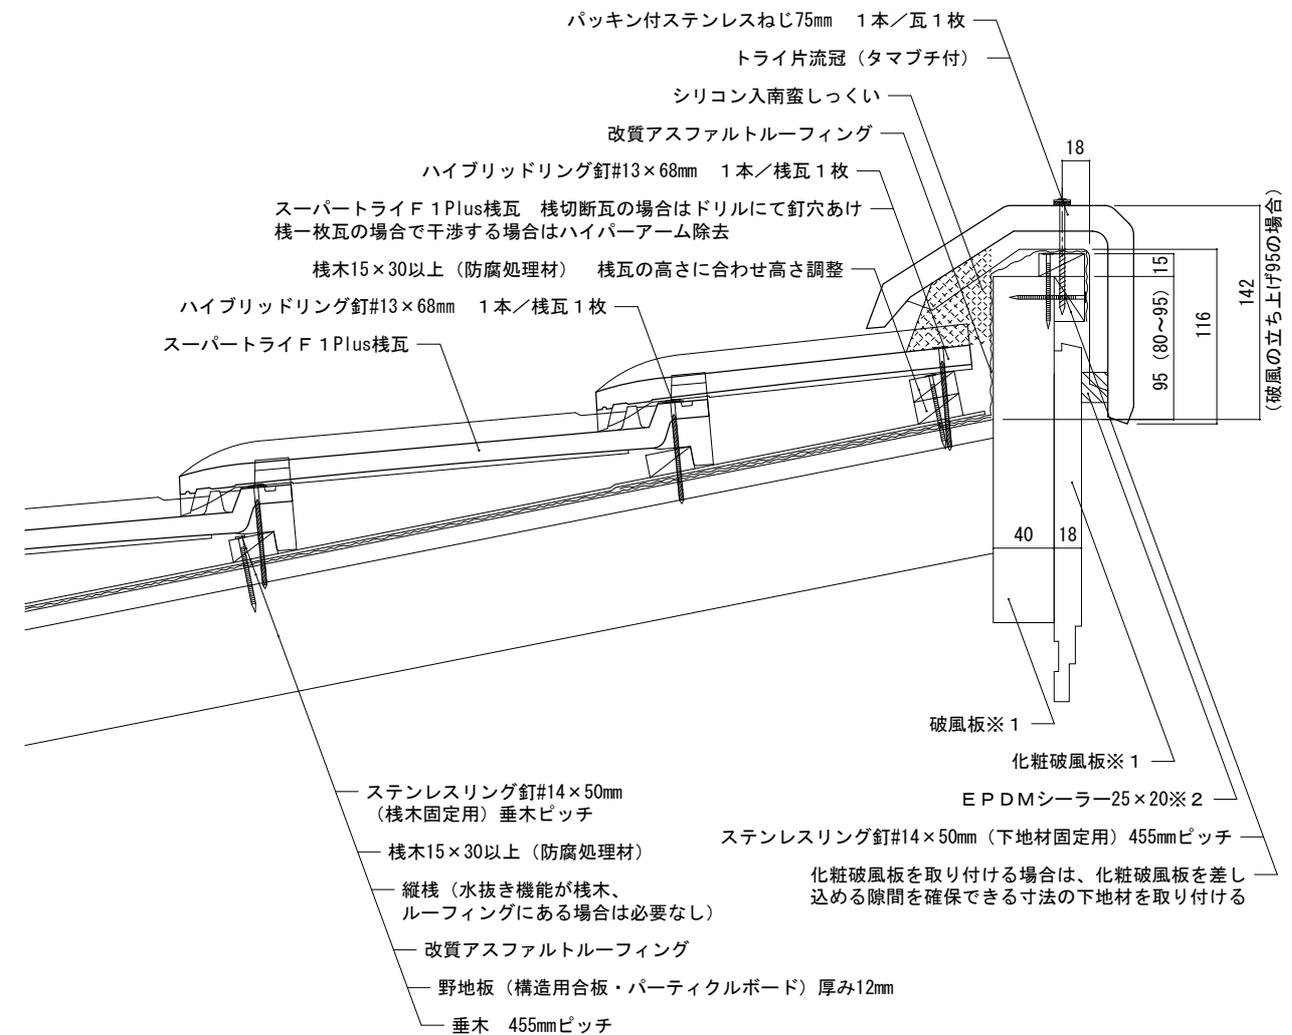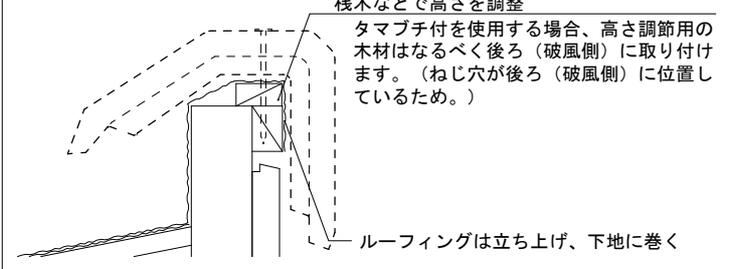

備考：

※1 破風板、化粧破風板の寸法は参考一例です。破風板の厚みや屋根勾配によって、高さ寸法等が変わります。

※2 タマブチ付の場合は、破風下から見上げた時にタマブチ以外の箇所隙間が出来やすいため、気になる場合はE P D Mシーラー等を取り付けます。

縮尺：1/5	作成年月日：2022年 2月 1日	第 1 版	Tsuruya	株式会社 鶴 弥
--------	-------------------	-------	---------	----------