





屋根材名称	陶器製防災平板瓦 スーパートライ110タイプ1Plus	図面番号：
図面名称	大棟（F1冠瓦・乾式・棧一枚瓦）	F形1P-構12-大-1

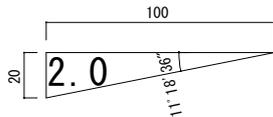

【屋根部位】

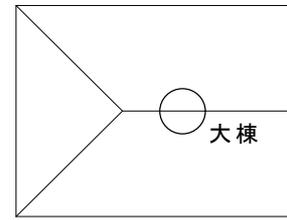

棟下地詳細 (縮尺：1/10)

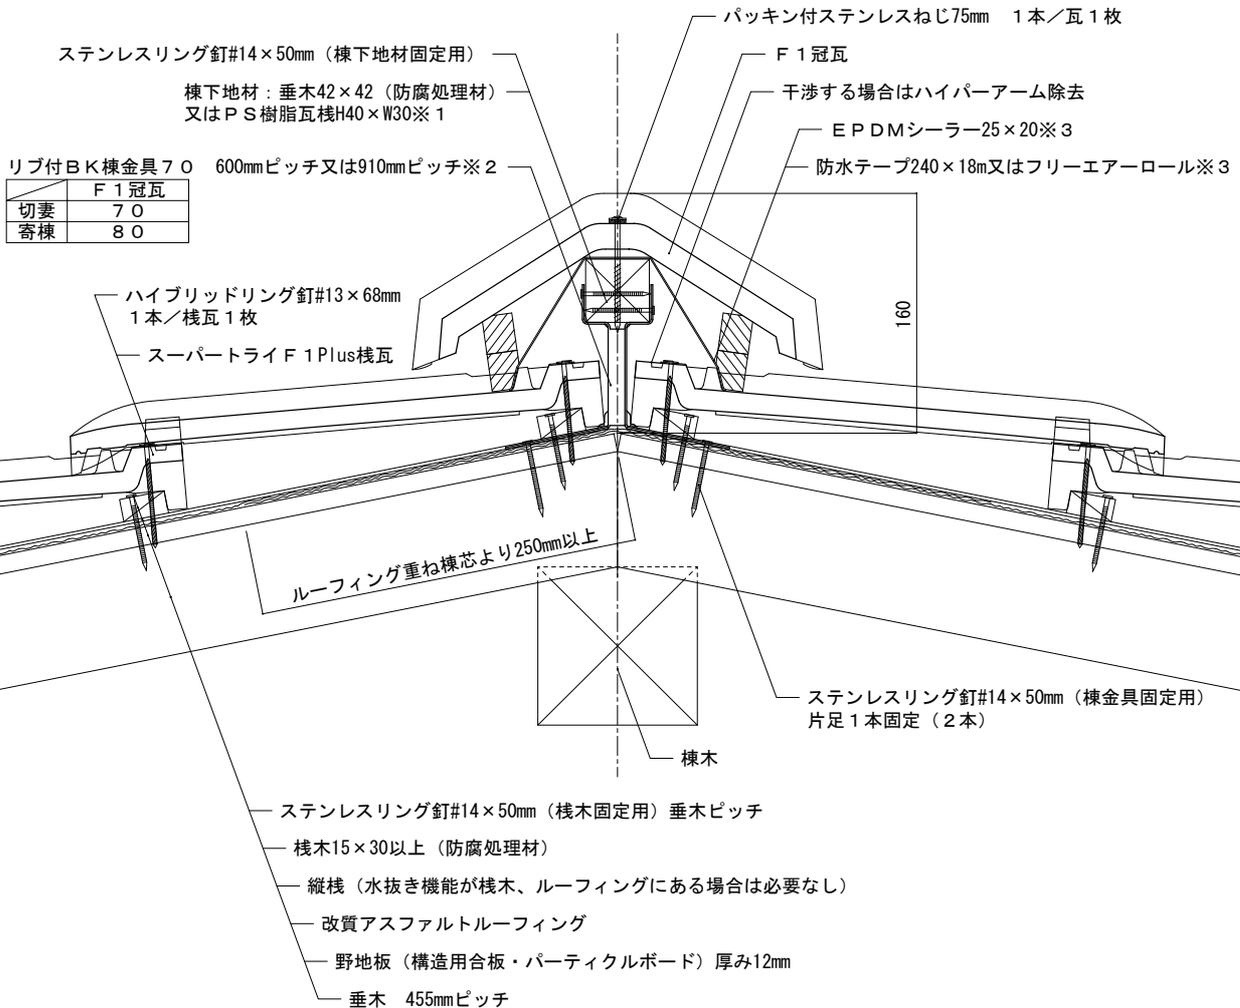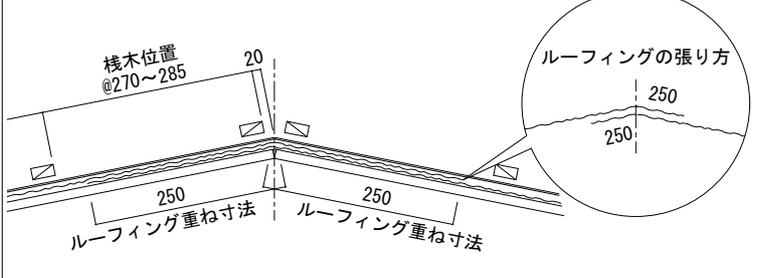

備考：※1図は垂木42×42（防腐処理材）を示しています。※2防水テープ又はフリーエアーロールを使用する場合は、600mmピッチを推奨します。
 ※3図は防水テープ240×18mを示しています。フリーエアーロールを使用する場合はEPDMシーラー25×20は必要ありません。