





屋根材名称	陶器製防災平板瓦 スーパートライ110タイプ1Plus	図面番号：
図面名称	大棟（F1冠瓦・乾式・棧切断瓦）	F形1P-構12-大-2

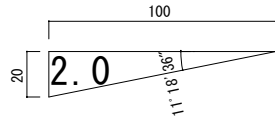

棟際下地詳細 (縮尺：1/10)

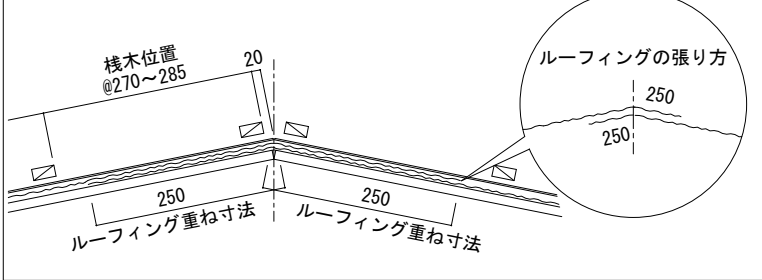

【屋根部位】

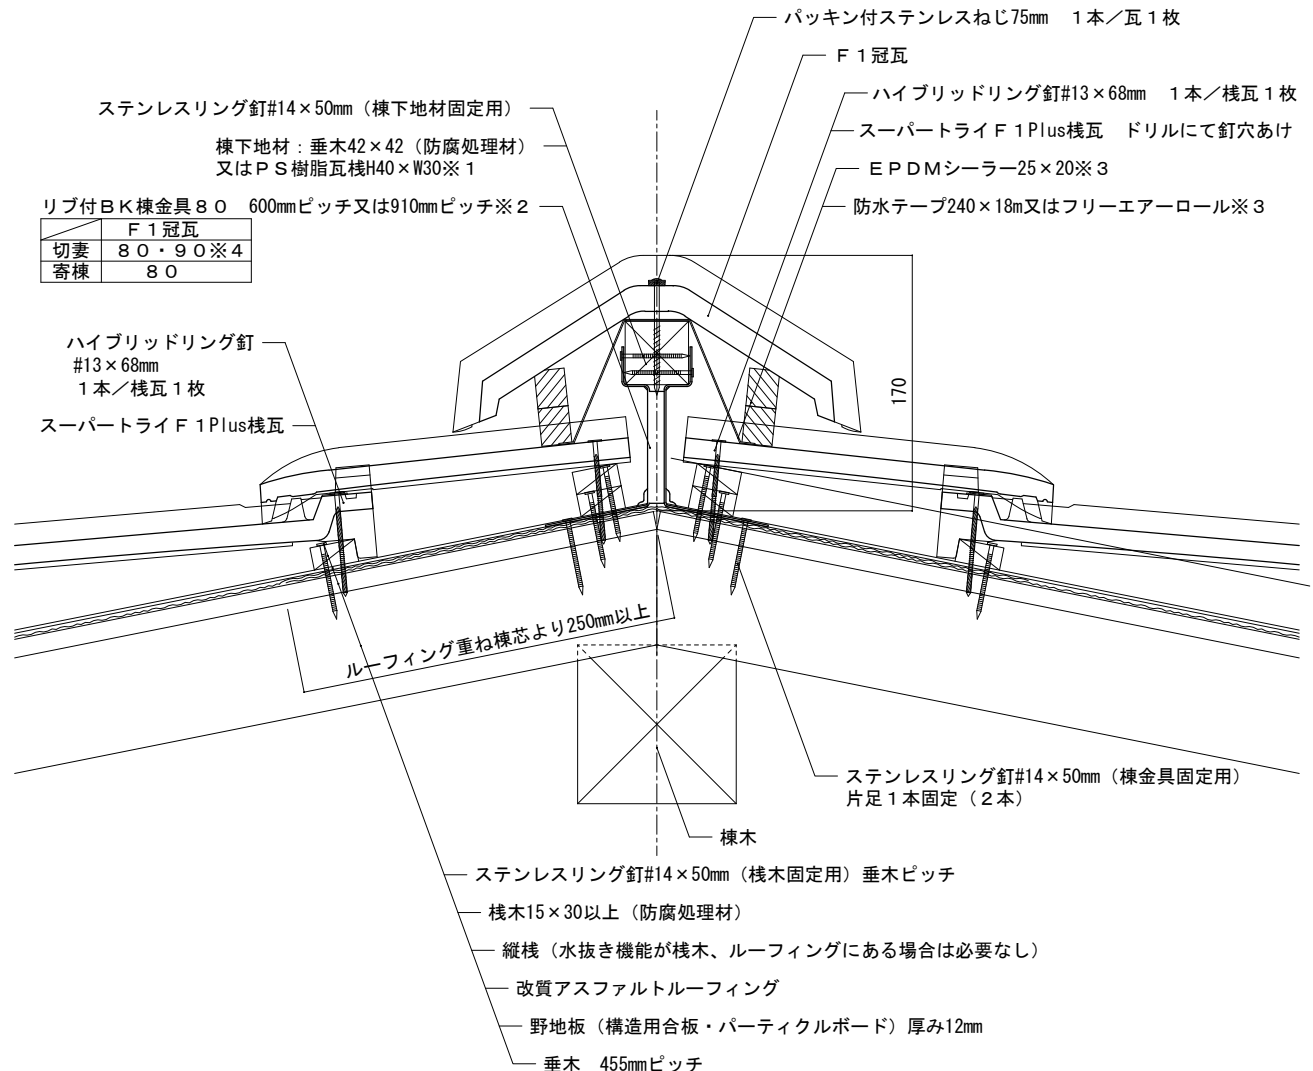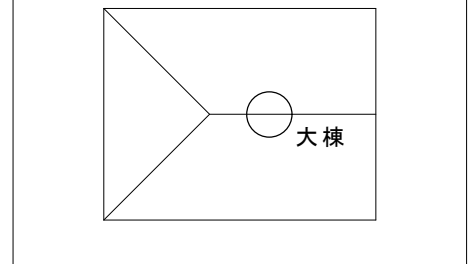

備考：※1図は垂木42×42（防腐処理材）を示しています。※2防水テープ又はフリーエアーロールを使用する場合は、600mmピッチを推奨します。

※3図は防水テープ240×18mを示しています。フリーエアーロールを使用する場合はEPDMシーラー25×20は必要ありません。

※4棧切断瓦が小さい場合は棟金具90を使用。

縮尺：1/5	作成年月日：2022年 2月 1日	第 1 版	Tsuruya 株式会社 鶴 弥
--------	-------------------	-------	------------------