





屋根材名称	陶器製防災平板瓦 スーパートライ110タイプ1Plus	図面番号：
図面名称	大棟（F1冠瓦・湿式・棧一枚瓦）	F形1P-構12-大-3

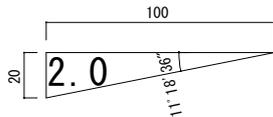

【屋根部位】

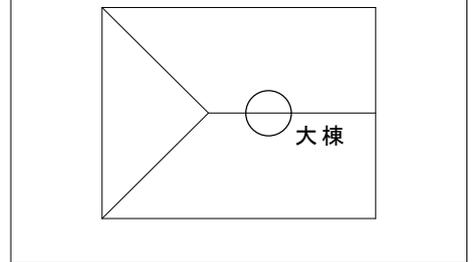

棟下地詳細 (縮尺：1/10)

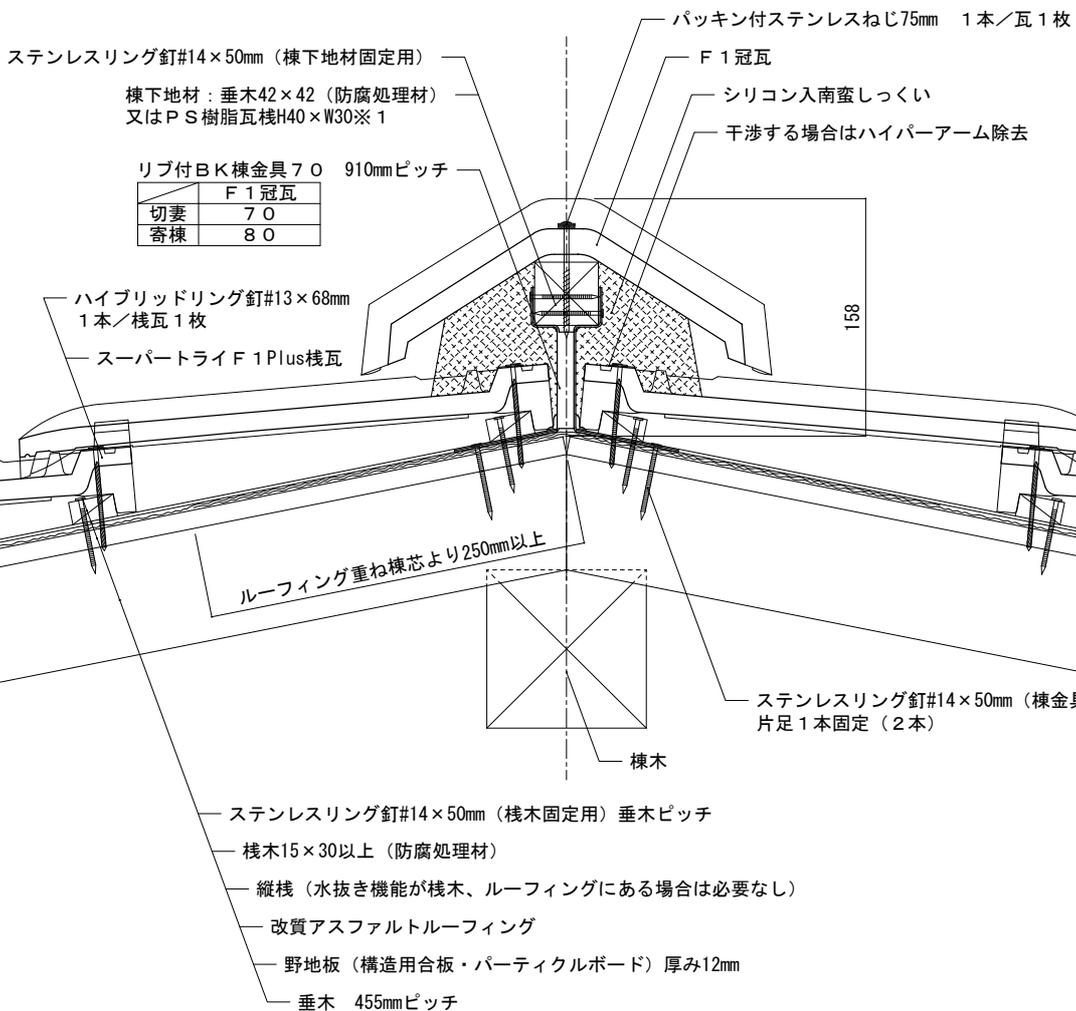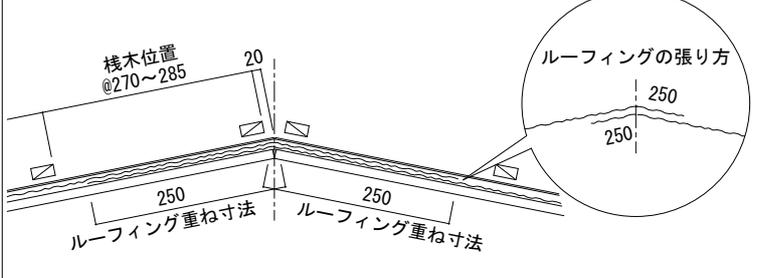

備考：※1図は垂木42×42 (防腐処理材) を示しています。