





屋根材名称	陶器製防災平板瓦 スーパートライ110タイプ1Plus	図面番号：
図面名称	大棟（F1冠瓦・湿式・棧切断瓦）	F形1P-構12-大-4

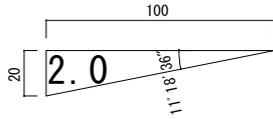

【屋根部位】

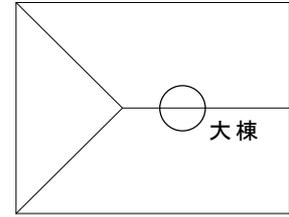

棟下地詳細 (縮尺：1/10)

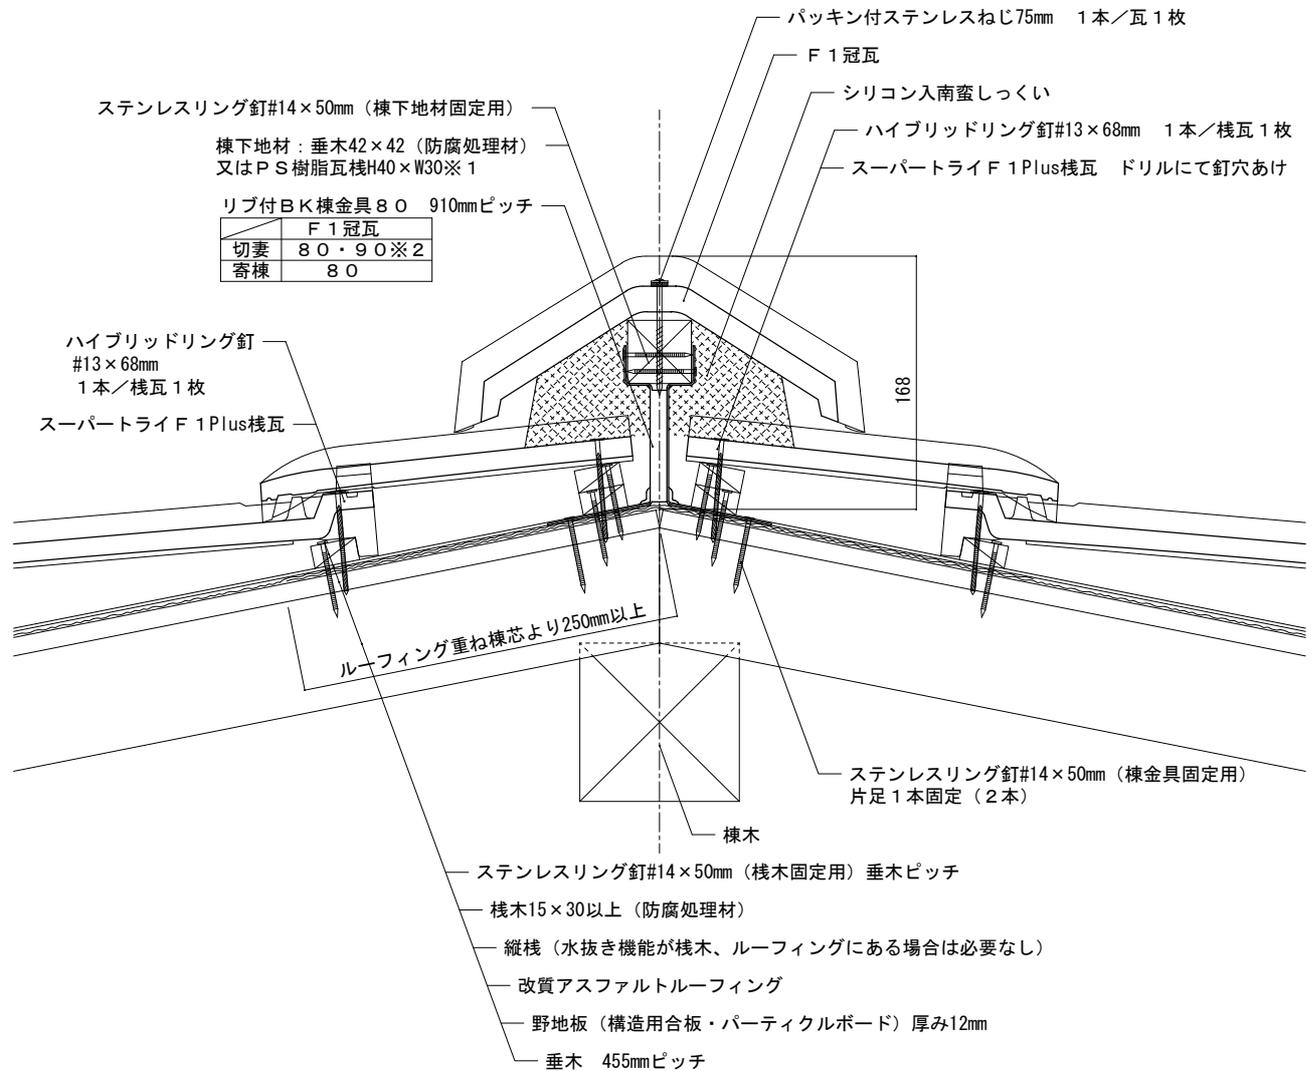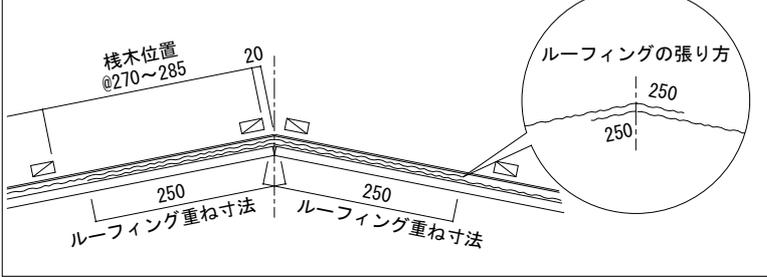

備考：※1 図は垂木42×42（防腐処理材）を示しています。※2 棧切断瓦が小さい場合は棟金具90を使用。