





屋根材名称	陶器製防災平板瓦 スーパートライ110タイプ 1Plus	図面番号：
図面名称	大棟（F 1冠瓦・乾式）	F形1P-硬18-大-1

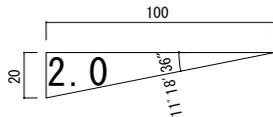

【屋根部位】

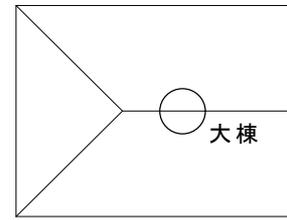

棟下地詳細 (縮尺：1/10)

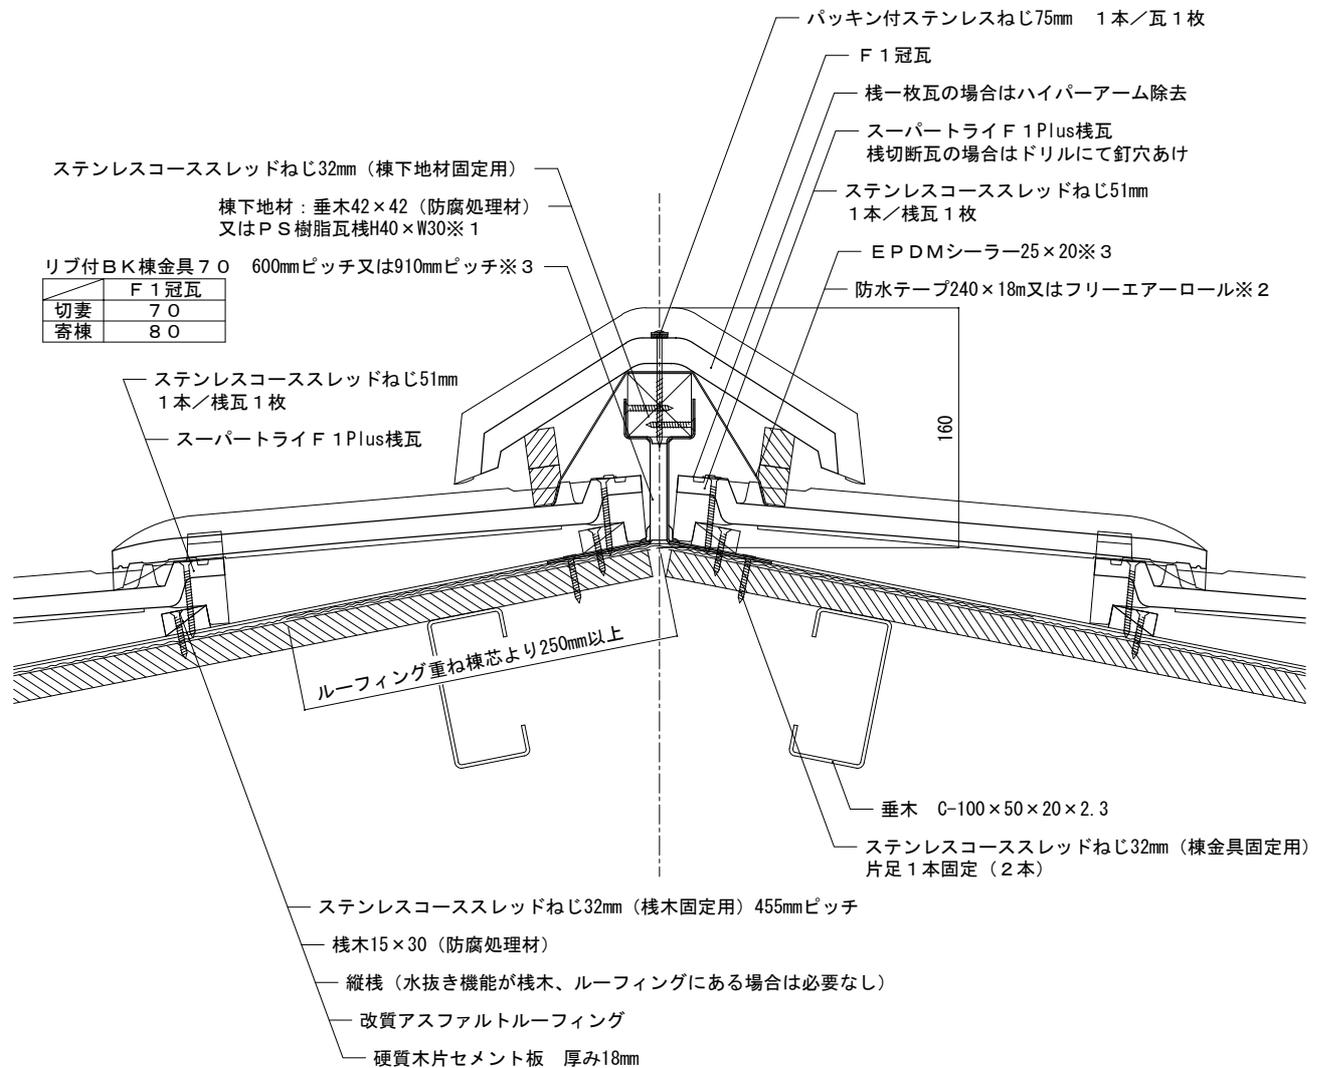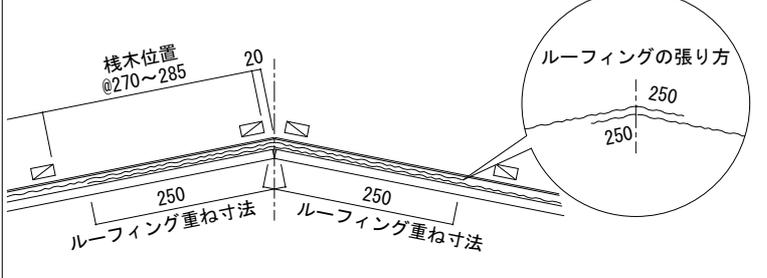

備考：この図はルーフィングより上の屋根材の納まり例です。屋根構造及び屋根下地材の施工方法を示すものではありません。

※1 図は垂木42×42 (防腐処理材) を示しています。※2 図は防水テープ240×18mを示しています。フリーエアロールを使用する場合はEPDMシーラー25×20は必要ありません。※3 600mmピッチを推奨します。

縮尺：1/5	作成年月日：2023年 2月 1日	制定版	株式会社 鶴 弥
--------	-------------------	-----	----------