

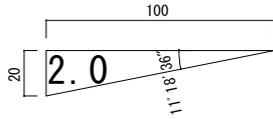


屋根材名称	陶器製防災平板瓦 スーパートライ110タイプ1Plus	図面番号：
図面名称	流れ壁際（乾式）	F形1P-RC1-壁-1

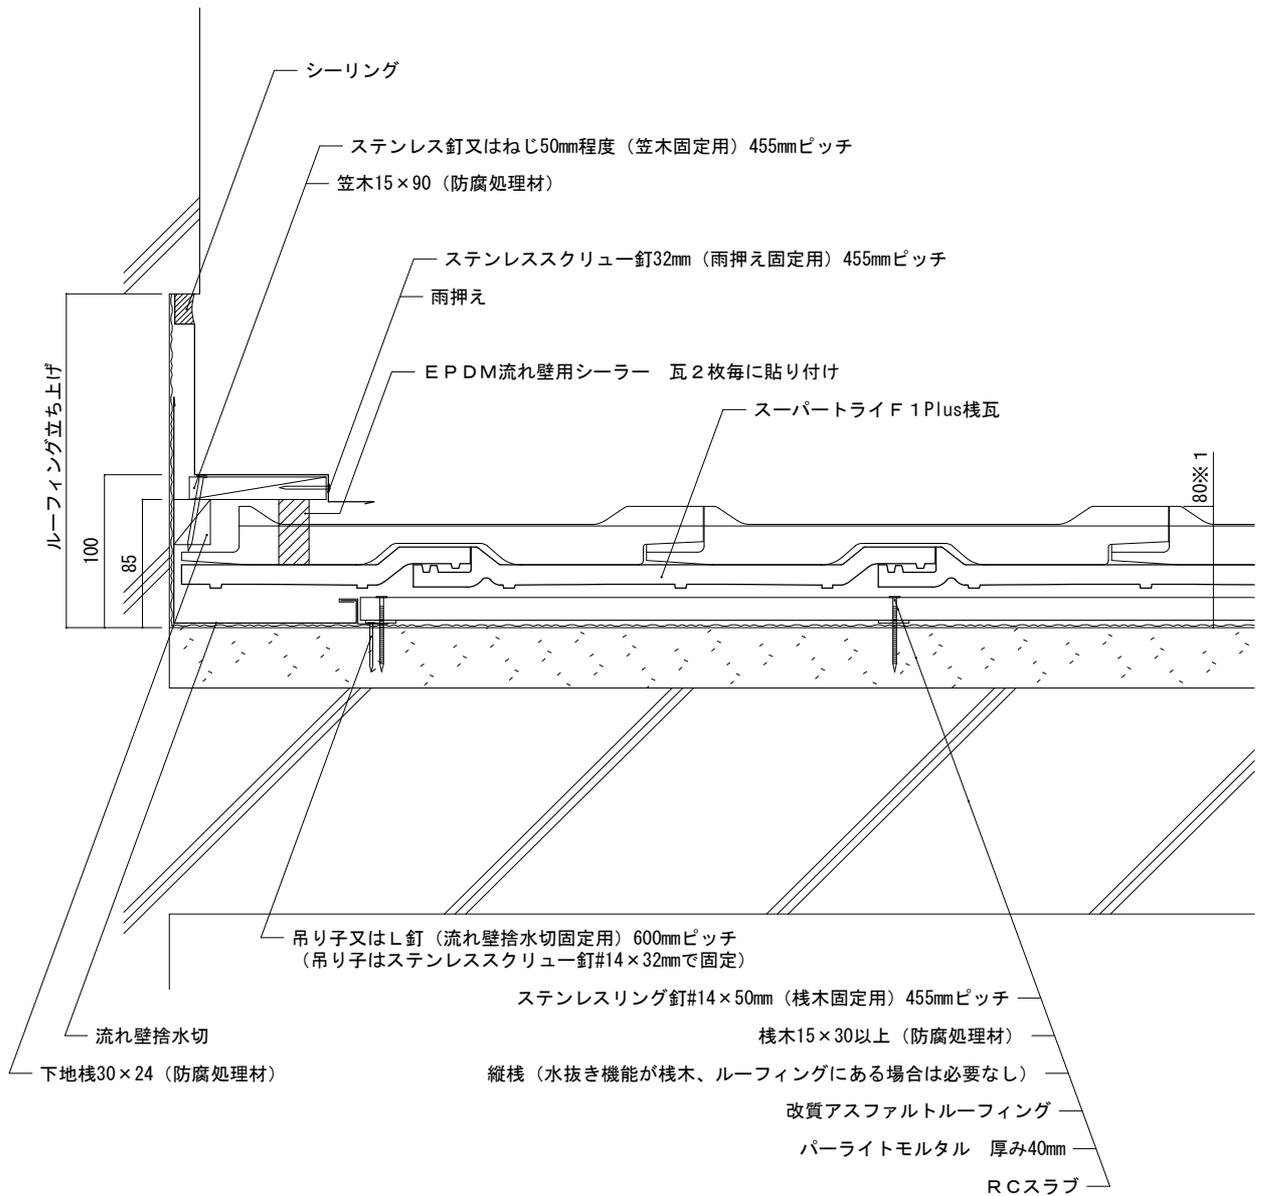

【屋根部位】

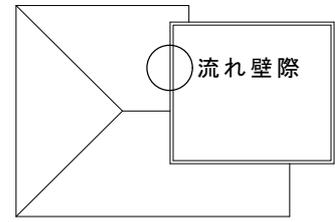

備考:この図はルーフィングより上の屋根材の納まり例です。屋根構造及び屋根下地材の施工方法を示すものではありません。

※1野地板から瓦表面までの最高高さを示しています。（野地板から棧木下端までの高さは5mmとしています。）

縮尺：1/5	作成年月日：2023年 2月 1日	制定版	株式会社 鶴 弥
--------	-------------------	-----	----------