

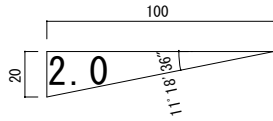


屋根材名称	陶器製防災平板瓦 スーパートライ110タイプ1Plus	図面番号：
図面名称	軒先（瓦座）	F形1P-RC1-軒-1

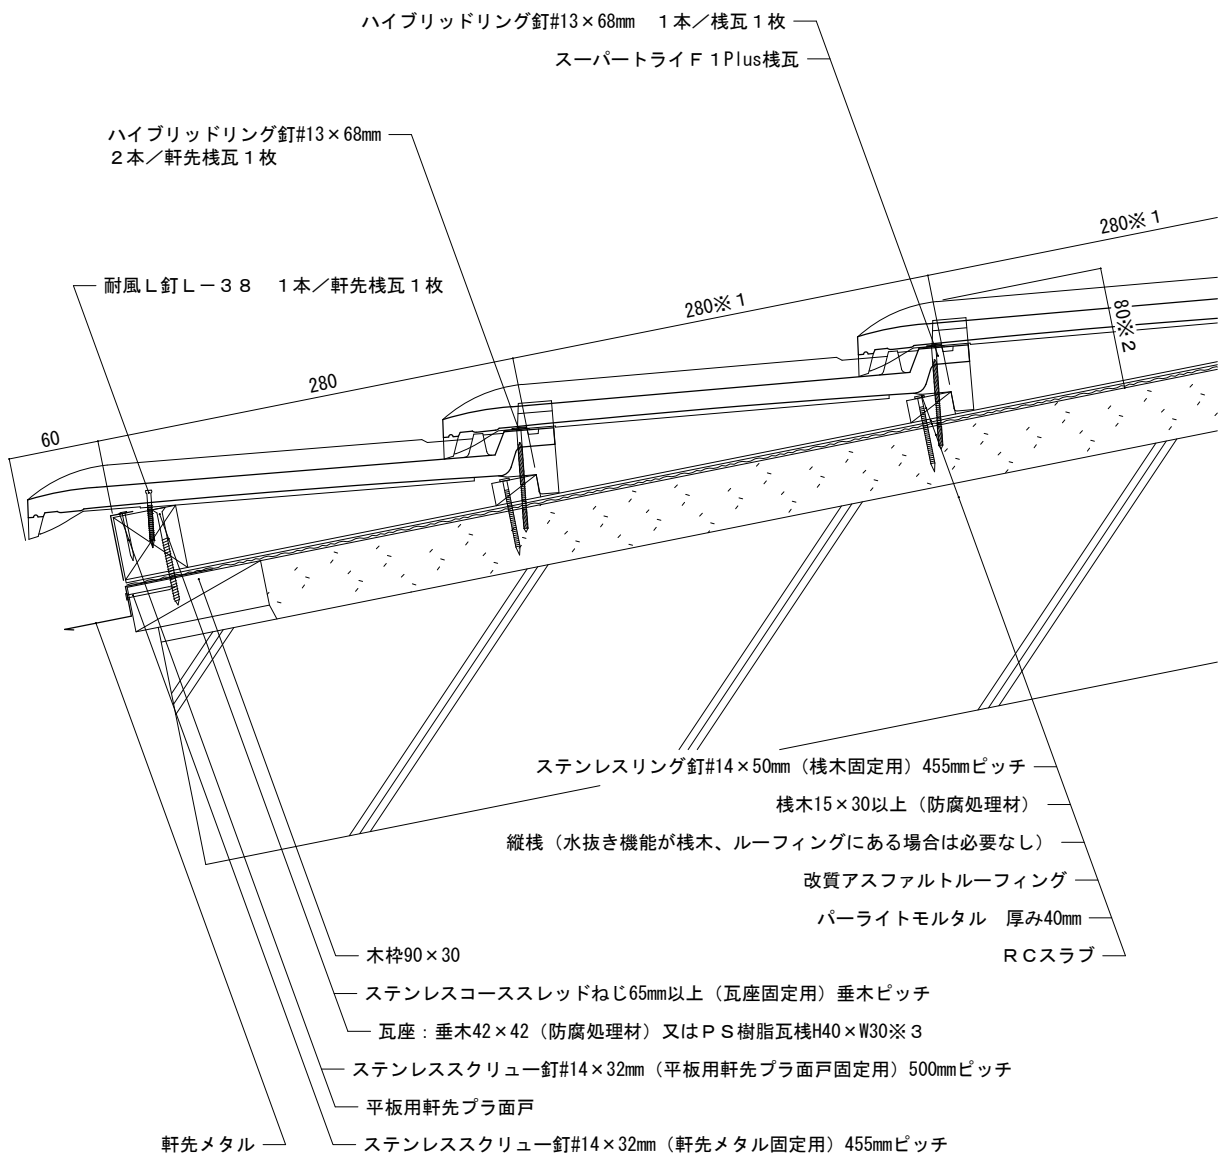

【屋根部位】

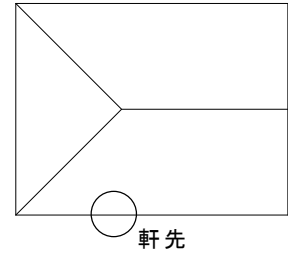

備考：この図はルーフィングより上の屋根材の納まり例です。屋根構造及び屋根下地材の施工方法を示すものではありません。

※1 軒先2段目以降の働き長さは270～285mmの範囲で調節することが出来ます。※2 野地板から瓦表面までの最高高さを示しています。(野地板から棧木下端までの高さは5mmとしています。) ※3 図は垂木42×42 (防腐処理材) を示しています。

縮尺：1/5	作成年月日：2023年 2月 1日	制定版	株式会社 鶴 弥
--------	-------------------	-----	----------