





屋根材名称	陶器製防災平板瓦 スーパートライ110タイプ1Plus	図面番号：
図面名称	谷	F形1P-RC1-谷-1

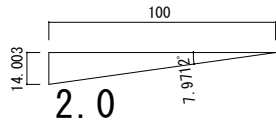

【屋根部位】

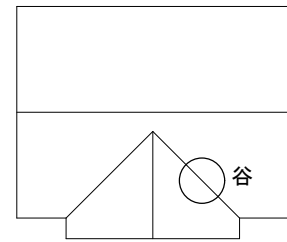

ルーフィング張り詳細図 (縮尺：1/10)

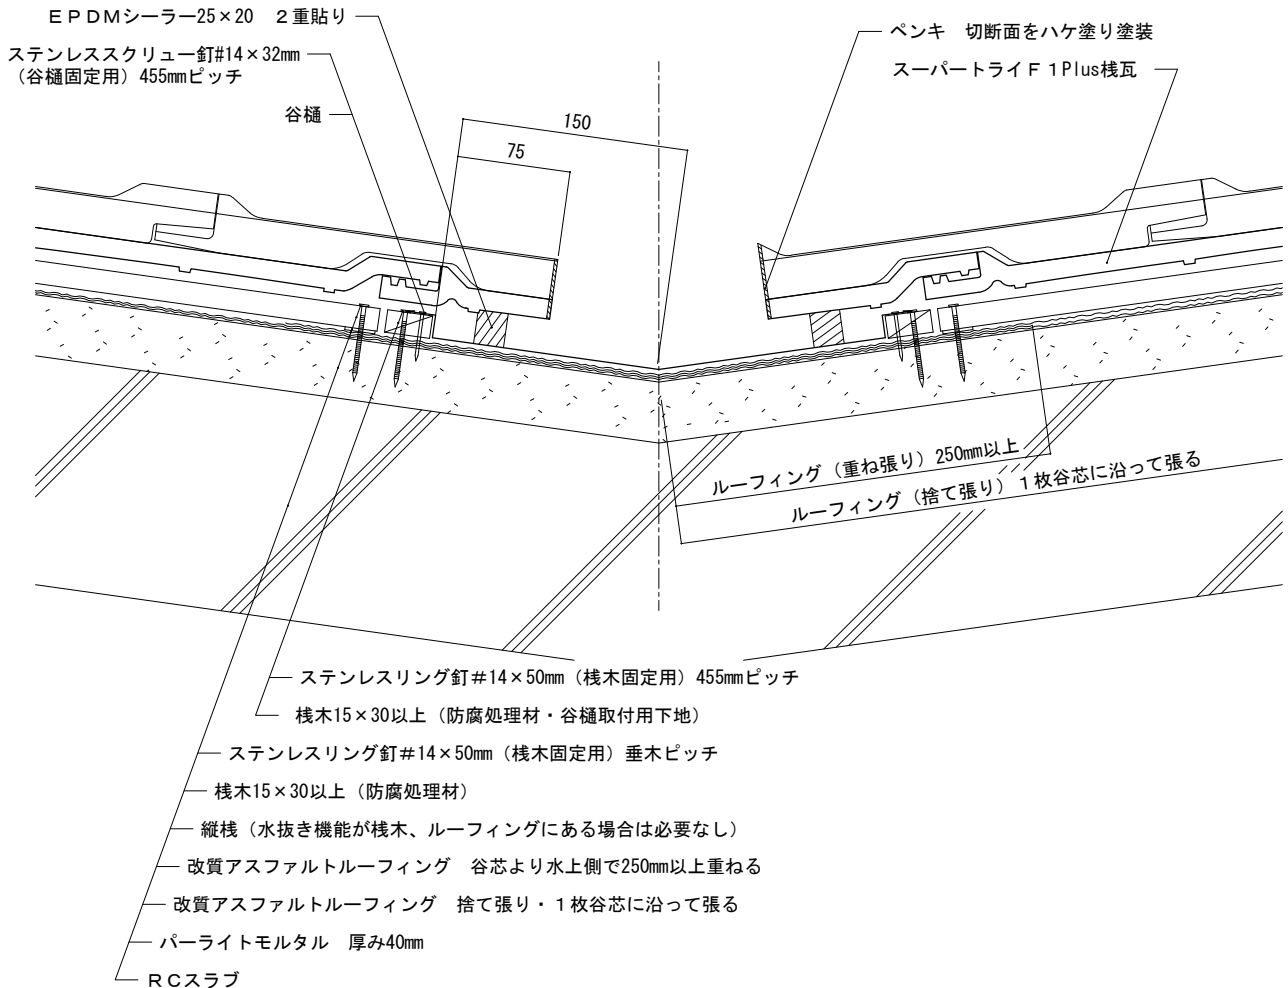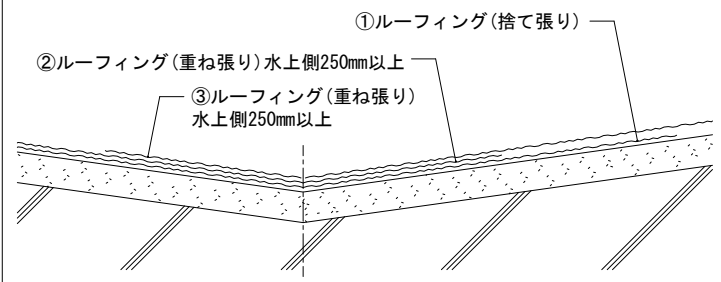

備考：この図はルーフィングより上の屋根材の納まり例です。屋根構造及び屋根下地材の施工方法を示すものではありません。

縮尺：1/5	作成年月日：2023年 2月 1日	制定版	株式会社 鶴 弥
--------	-------------------	-----	----------