


屋根材名称	陶器製防災平板瓦 スーパートライ110タイプ3	図面番号：
図面名称	片流（トライ片流冠（タマブチ付）・棟金具・乾式）	F形3-構12-片-3

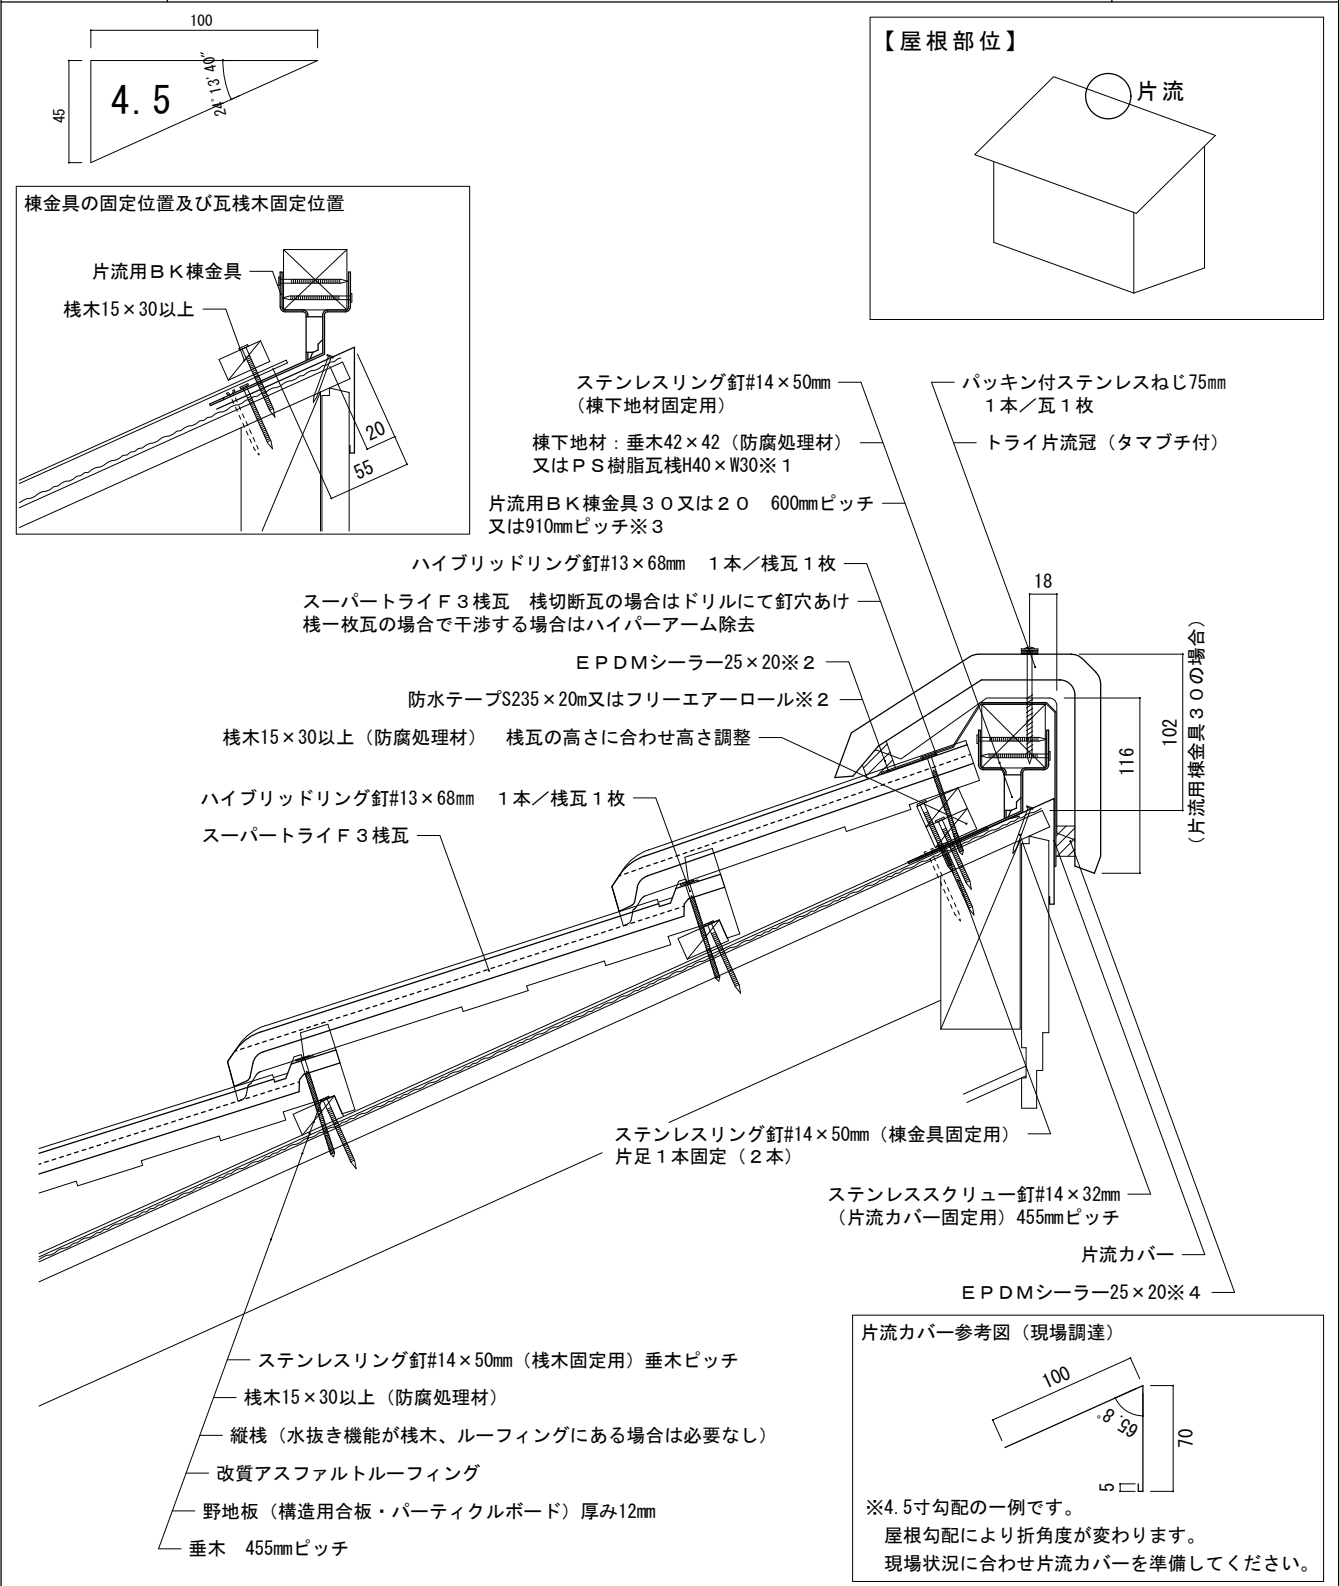

備考：※1図は垂木42×42（防腐処理材）を示しています。※2図は防水テープS235×20mを示しています。フリーエアロールを使用する場合はEPDMシーラー25×20は必要ありません。※3防水テープ又はフリーエアロールを使用する場合は、600mmピッチを推奨します。※4タマブチ付の場合は、破風下から見上げた時にタマブチ以外の箇所隙間が出来やすいため、気になる場合はEPDMシーラー等を取り付けます。図は片流用BK棟金具30を示す。

縮尺：1/5	作成年月日：2025年11月 1日	第2版	Tsuyaya 株式会社 鶴 弥
--------	-------------------	-----	------------------