





屋根材名称	陶器製防災平板瓦 スーパートライ110タイプ3	図面番号：
図面名称	片流（トライ片流冠（タマブチ付）・破風板・湿式）	F形3-構12-片-7

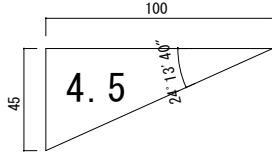

下地詳細

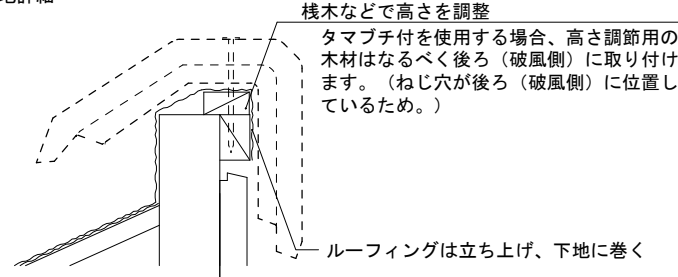

【屋根部位】

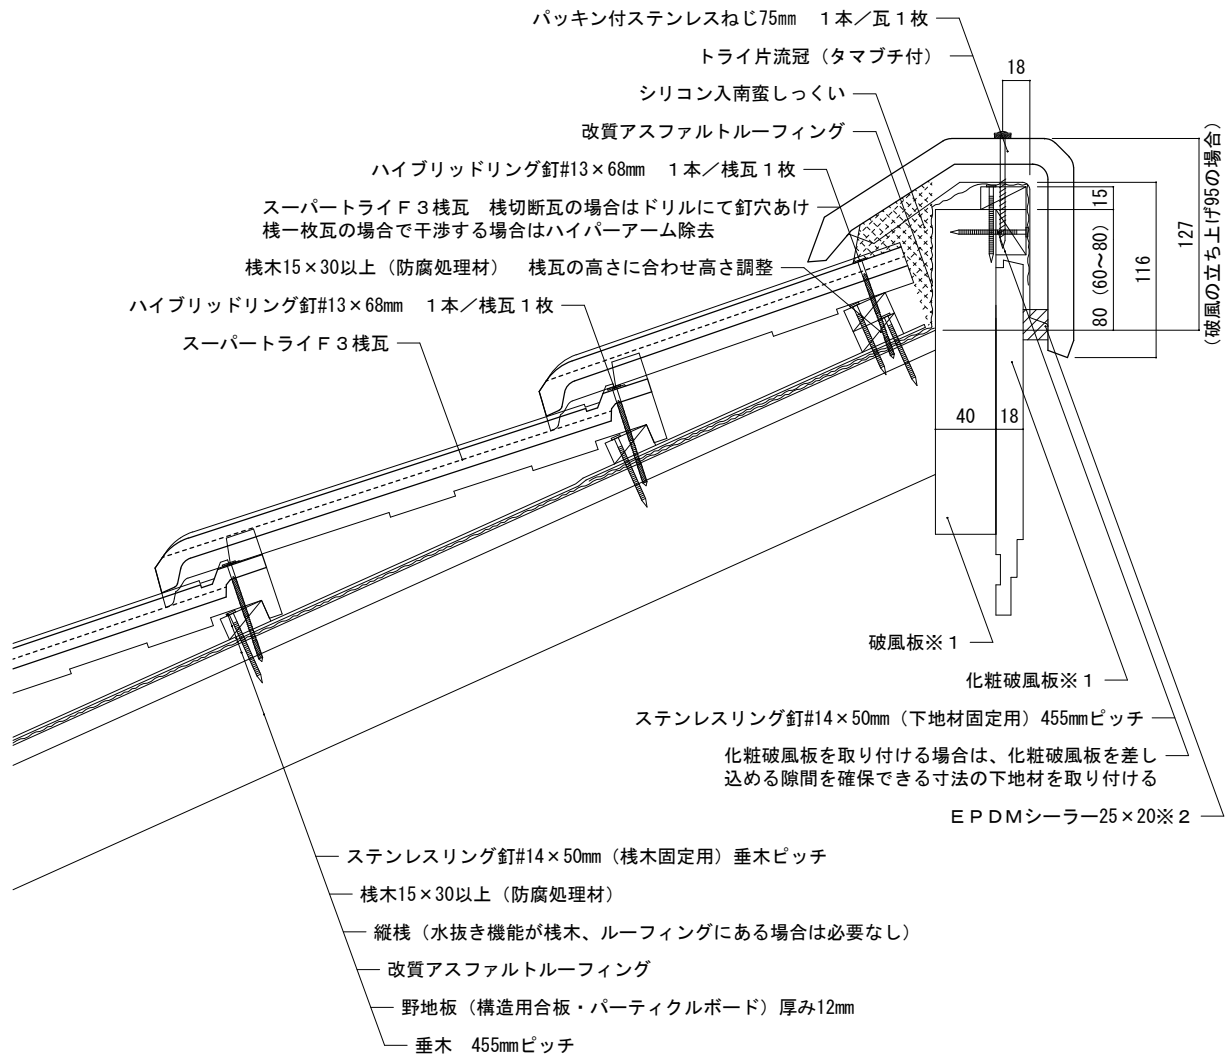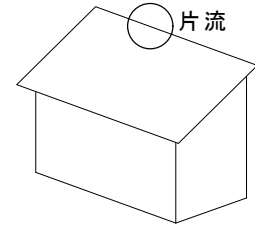

備考：

※1 破風板、化粧破風板の寸法は参考一例です。破風板の厚みや屋根勾配によって、高さ寸法等が変わります。

※2 タマブチ付の場合は、破風下から見上げた時にタマブチ以外の箇所に隙間が出来やすいため、気になる場合はE P D Mシーラー等を取り付けます。

縮尺：1/5	作成年月日：2022年 2月 1日	第 1 版	Tsuruya 株式会社 鶴 弥
--------	-------------------	-------	------------------