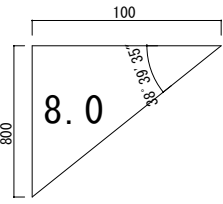
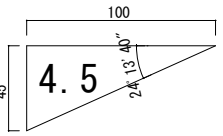
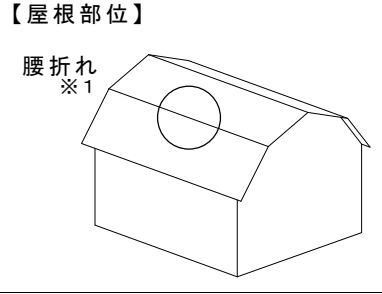
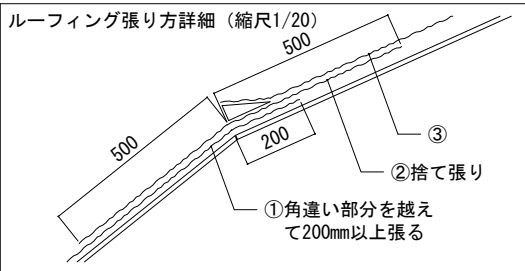
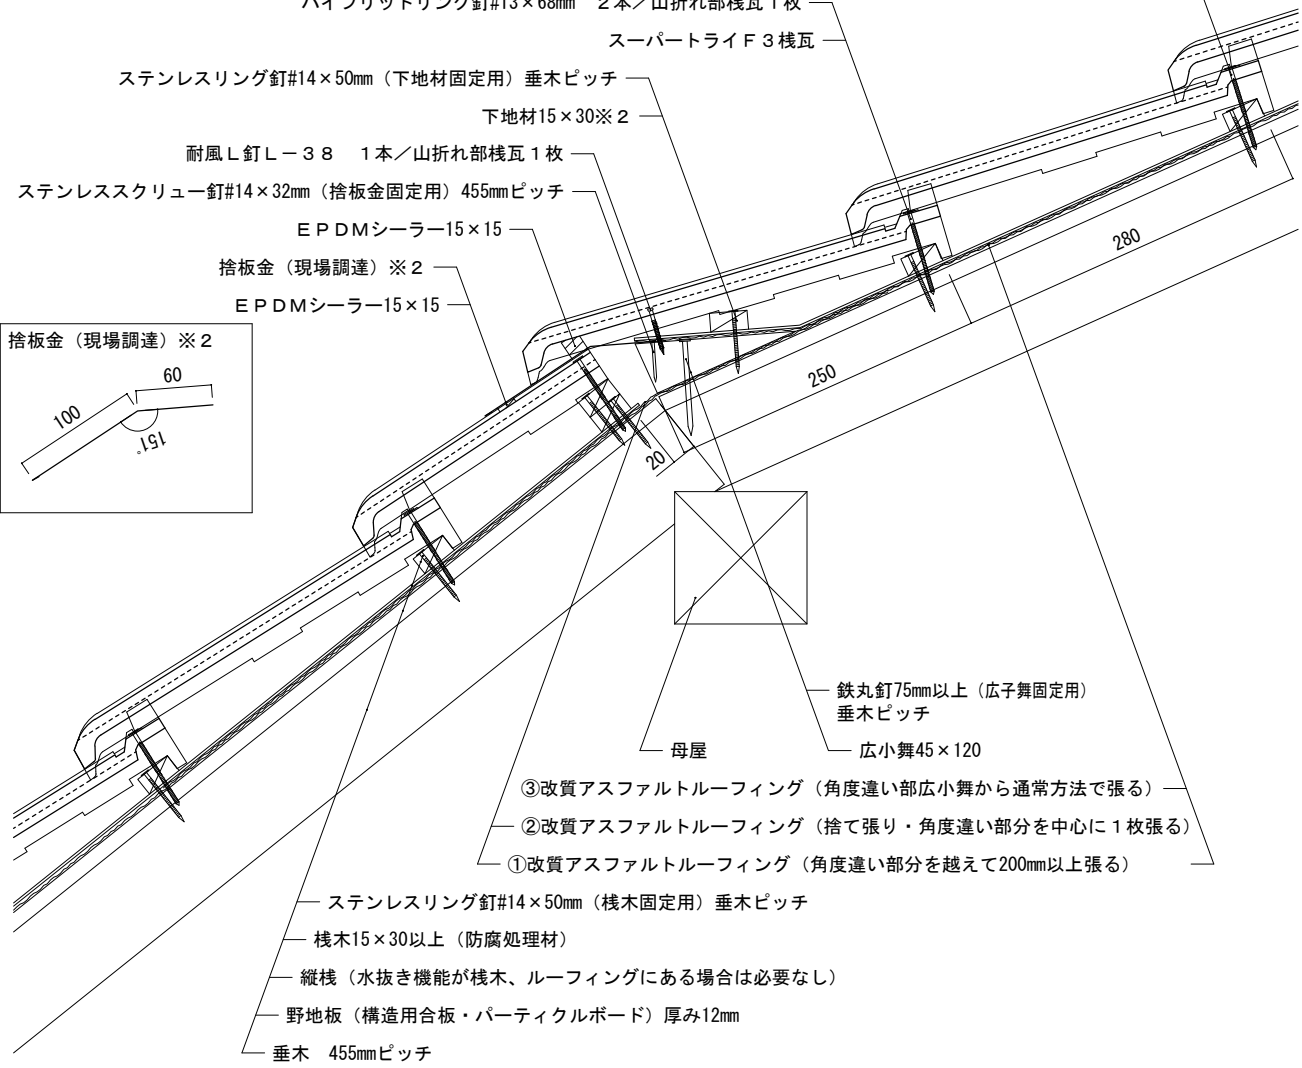
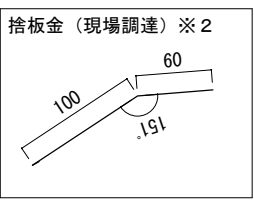


屋根材名称	陶器製防災平板瓦 スーパートライ110タイプ3	図面番号：
図面名称	腰折れ（山折れ・棧切断瓦）	F形3-構12-腰-2
 8.0  4.5 【屋根部位】  腰折れ ※1 ルーフィング張り方詳細（縮尺1/20）  ①角違い部分を越えて200mm以上張る ②捨て張り ③  ハイブリッドリング釘#13×68mm 1本／棧瓦1枚 スーパーライF3棧瓦 ハイブリッドリング釘#13×68mm 2本／山折れ部棧瓦1枚 スーパーライF3棧瓦 ステンスリング釘#14×50mm（下地材固定用）垂木ピッチ 下地材15×30※2 耐風L釘L-38 1本／山折れ部棧瓦1枚 ステンスクリュー釘#14×32mm（捨板金固定用）455mmピッチ EPDMシーラー15×15 捨板金（現場調達）※2 EPDMシーラー15×15 捨板金（現場調達）※2  鉄丸釘75mm以上（広子舞固定用）垂木ピッチ 母屋 広小舞45×120 ③改質アスファルトルーフィング（角度違い部広小舞から通常方法で張る） ②改質アスファルトルーフィング（捨て張り・角度違い部分を中心に1枚張る） ①改質アスファルトルーフィング（角度違い部分を越えて200mm以上張る） ステンスリング釘#14×50mm（棧木固定用）垂木ピッチ 棧木15×30以上（防腐処理材） 縦棧（水抜き機能が棧木、ルーフィングにある場合は必要なし） 野地板（構造用合板・パーティクルボード）厚み12mm 垂木 455mmピッチ		
備考：		
※1 4.5寸と8.0寸勾配の腰折れ納まりの一例です。現場状況に合わせ、上図を参考に納めてください。		
※2 現場状況により、捨板金、下地材が変わる場合があります。		
縮尺：1/6	作成年月日：2022年 2月 1日	第 1 版
 株式会社 鶴 弥		