

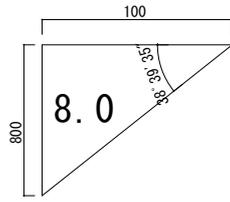


屋根材名称	陶器製防災平板瓦 スーパートライ110タイプ3	図面番号：
図面名称	腰折れ（ドーマー一枚瓦・通常流れ瓦割り付け有り）	F形3-構12-腰-5

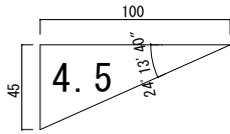


【屋根部位】

腰折れ ※1

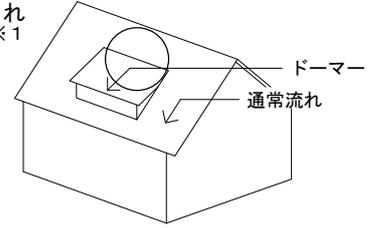

ルーフィング張り方詳細（縮尺1/20）

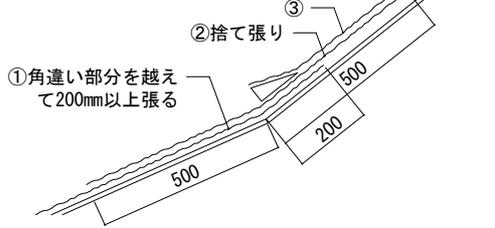

ハイブリッドリング釘#13×68mm 1本/棧瓦1枚
スーパートライF3棧瓦

ハイブリッドリング釘#13×68mm 2本/谷折れ部棧瓦1枚
スーパートライF3棧瓦

ステンレススクリュー釘#14×32mm
（捨板金固定用）455mmピッチ

耐風L釘L-38 1本/谷折れ部棧瓦1枚

EPDMシーラー15×15



干渉する場合はハイパーアーム除去

干渉する場合は瓦を切断（切断面はペンキにて着色）

捨板金（現場調達）※2

EPDMシーラー15×15

捨板金（現場調達）※2

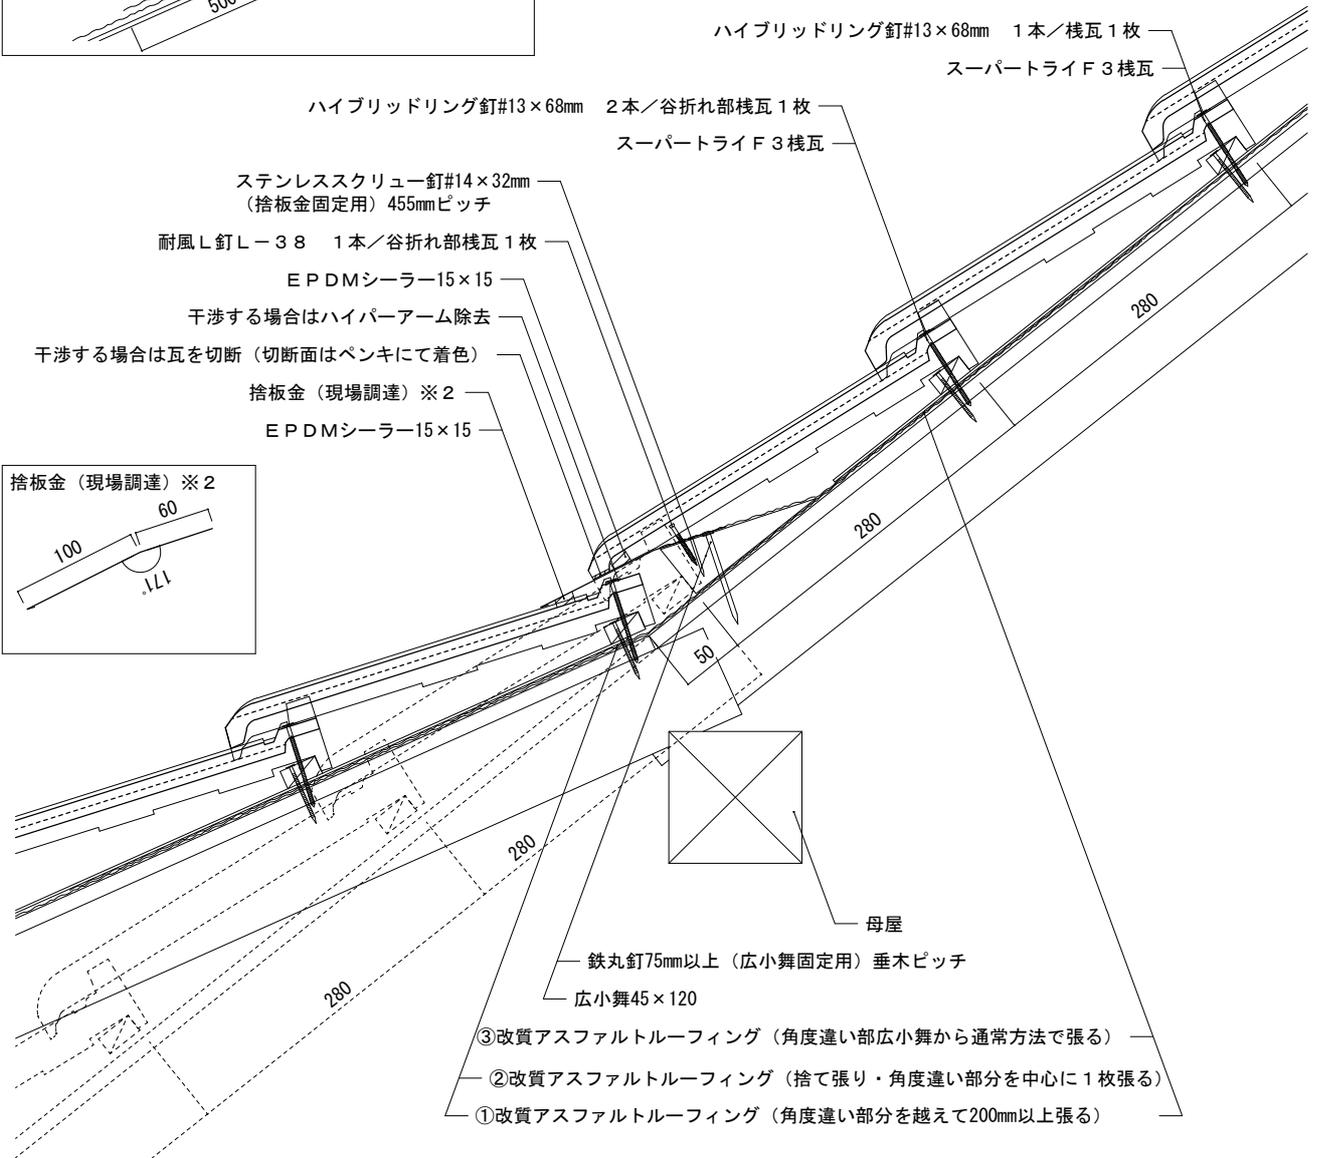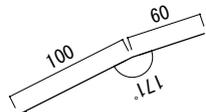

280

280

280

280

280

50

母屋

鉄丸釘75mm以上（広小舞固定用）垂木ピッチ

広小舞45×120

③改質アスファルトルーフィング（角度違い部広小舞から通常方法で張る）

②改質アスファルトルーフィング（捨て張り・角度違い部分を中心に1枚張る）

①改質アスファルトルーフィング（角度違い部分を越えて200mm以上張る）

備考：

※1 4.5寸と8.0寸勾配の腰折れ納まりの一例です。現場状況に合わせ、上図を参考に納めてください。

※2 現場状況により、捨板金、下地材が変わる場合があります。

縮尺：1/6

作成年月日：2022年 2月 1日

第1版



株式会社 鶴 弥