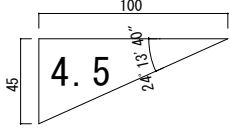
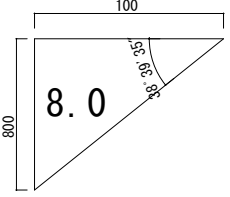
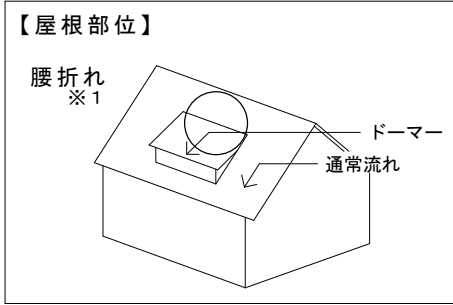
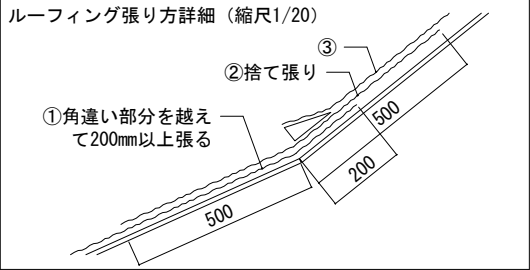
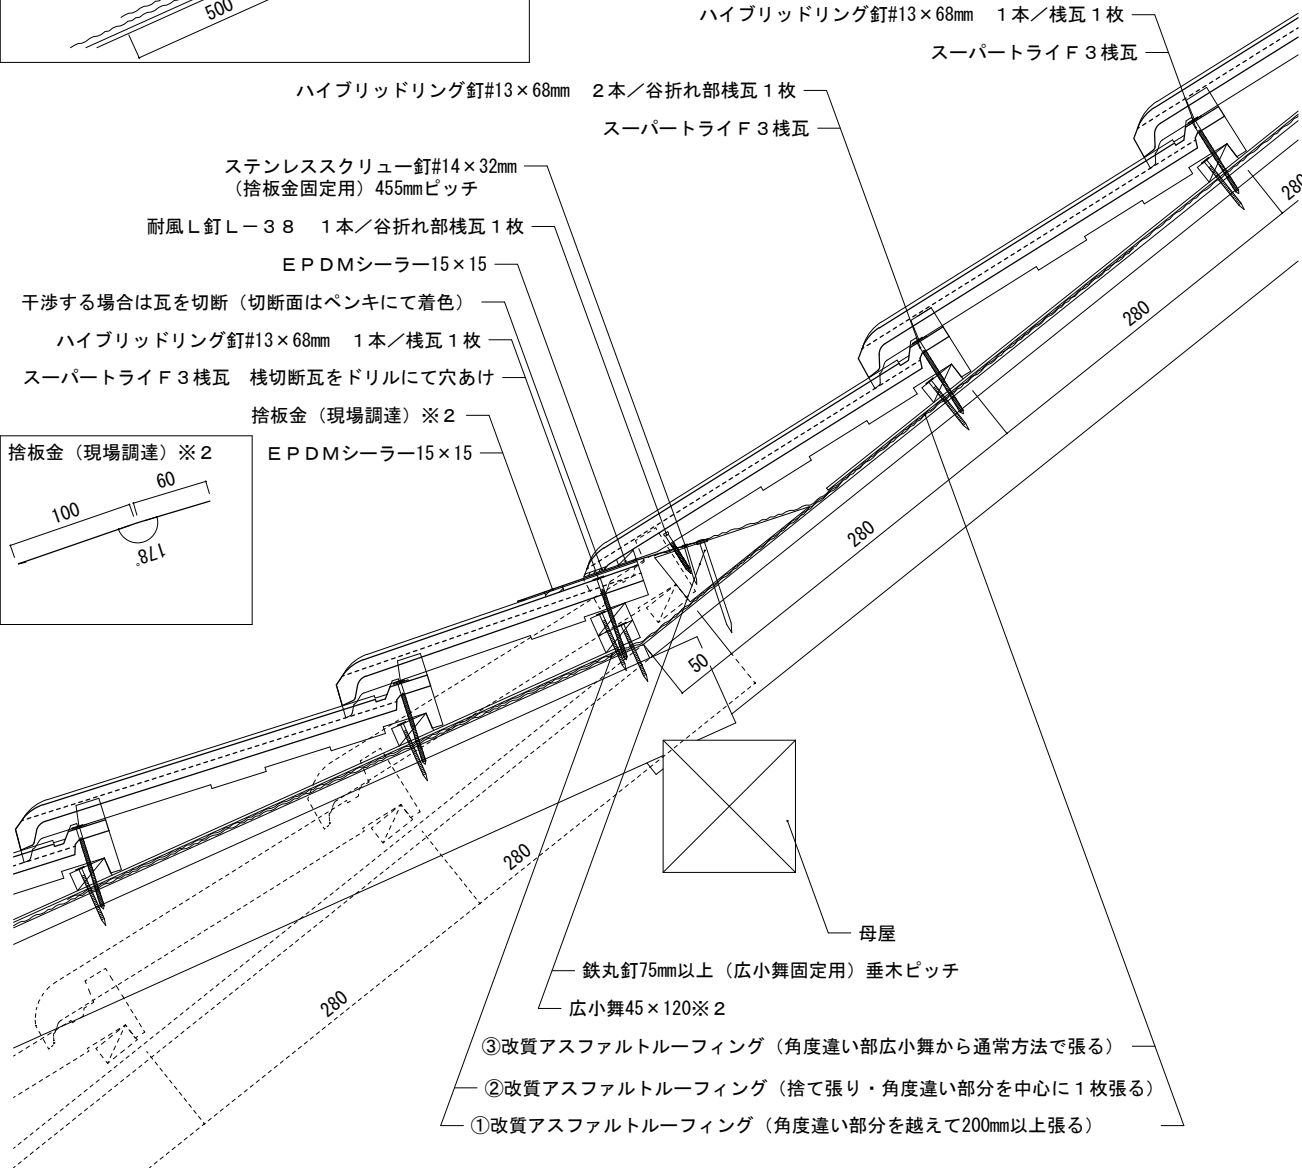
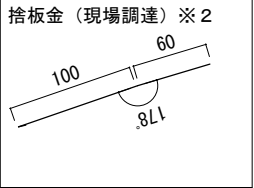


屋根材名称	陶器製防災平板瓦 スーパートライ110タイプ3	図面番号：
図面名称	腰折れ（ドーマー棧切断瓦・通常流れ瓦割り付け有り）	F形3-構12-腰-7
 4.5  8.0 【屋根部位】  腰折れ ※1 ドーマー 通常流れ ルーフィング張り方詳細（縮尺1/20）  ①角違い部分を越えて200mm以上張る ②捨て張り ③ 500 200 500  ハイブリッドリング釘#13×68mm 1本/棧瓦1枚 スーパートライF3棧瓦 ハイブリッドリング釘#13×68mm 2本/谷折れ部棧瓦1枚 スーパートライF3棧瓦 ステンレススクリュー釘#14×32mm（捨板金固定用）455mmピッチ 耐風L釘L-38 1本/谷折れ部棧瓦1枚 EPDMシーラー15×15 干渉する場合は瓦を切断（切断面はペンキにて着色） ハイブリッドリング釘#13×68mm 1本/棧瓦1枚 スーパートライF3棧瓦 棧切断瓦をドリルにて穴あけ 捨板金（現場調達）※2 EPDMシーラー15×15 捨板金（現場調達）※2  100 60 8L1 母屋 鉄丸釘75mm以上（広小舞固定用）垂木ピッチ 広小舞45×120※2 ③改質アスファルトルーフィング（角度違い部広小舞から通常方法で張る） ②改質アスファルトルーフィング（捨て張り・角度違い部分を中心に1枚張る） ①改質アスファルトルーフィング（角度違い部分を越えて200mm以上張る）		
備考： ※1 4.5寸と8.0寸勾配の腰折れ納まりの一例です。現場状況に合わせ、上図を参考に納めてください。 ※2 現場状況により、捨板金、下地材が変わる場合があります。		
縮尺：1/6	作成年月日：2022年 2月 1日	第 1 版
 株式会社 鶴 弥		