





屋根材名称	陶器製防災平板瓦 スーパートライ110タイプ3	図面番号：
図面名称	軒先（鼻隠し）	F形3-構12-軒-3

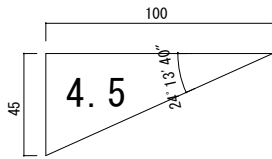

軒先メタル参考図（現場調達）

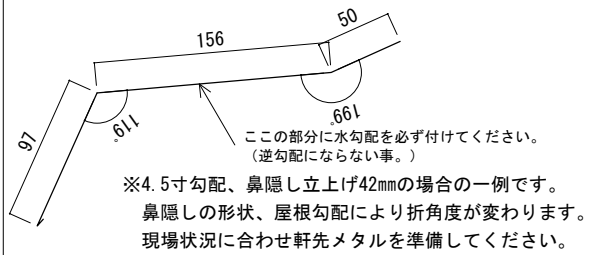

【屋根部位】

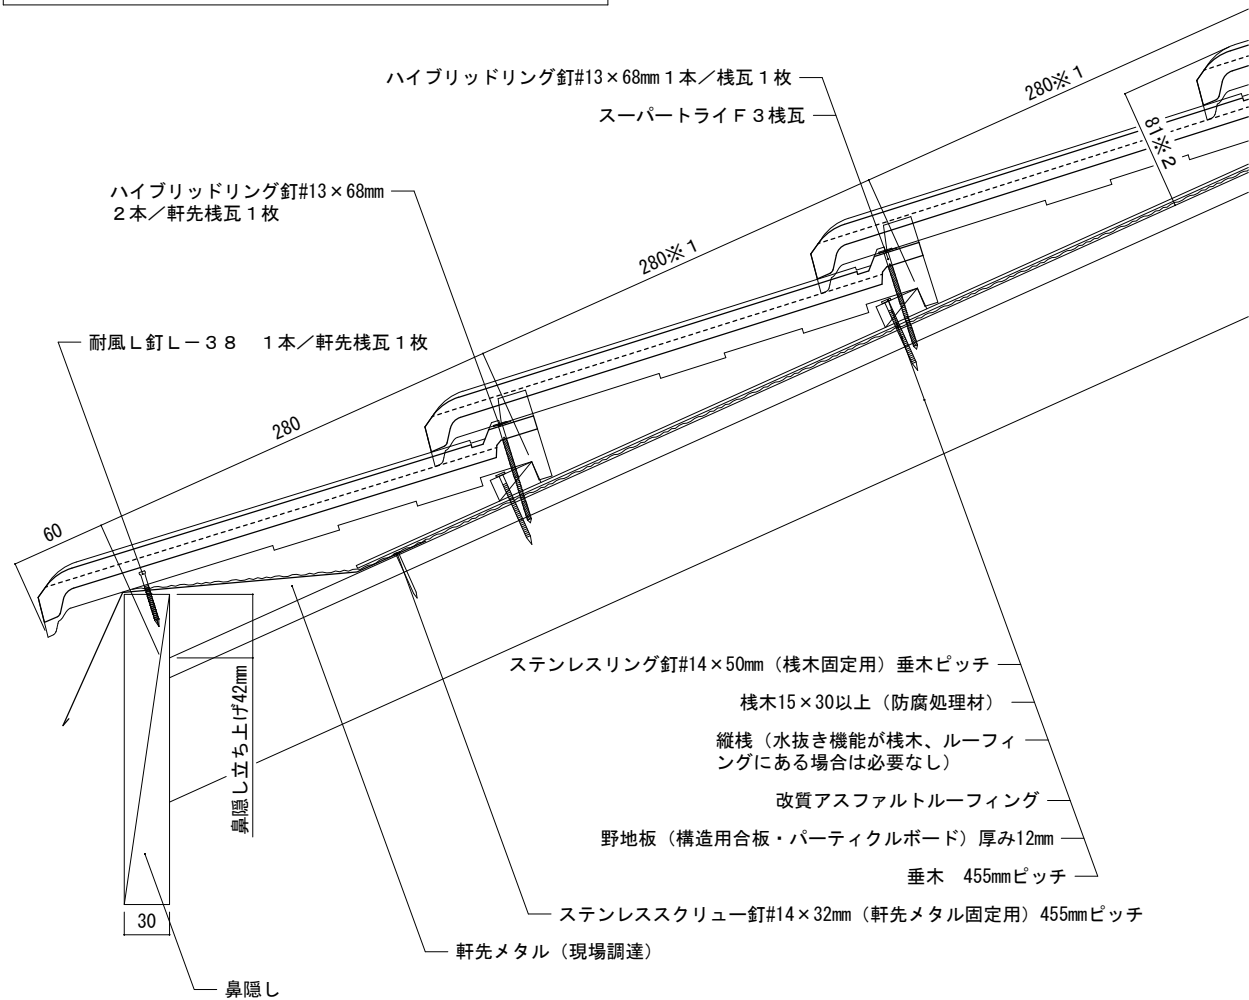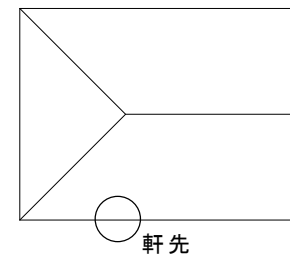

備考：※1 軒先2段目以降の働き長さは270～285mmの範囲で調節することが出来ます。

※2 野地板から瓦表面までの最高高さを示しています。（野地板から棧木下端までの高さは5mmとしています。）

縮尺：1/5	作成年月日：2022年 2月 1日	第 1 版	Tsuruya 株式会社 鶴 弥
--------	-------------------	-------	------------------