


屋根材名称	陶器製防災平板瓦 スーパートライ110タイプ3	図面番号：
図面名称	大棟（F1/F2冠瓦・乾式防水テープ・棧切断瓦）	F形3-構12-大-2

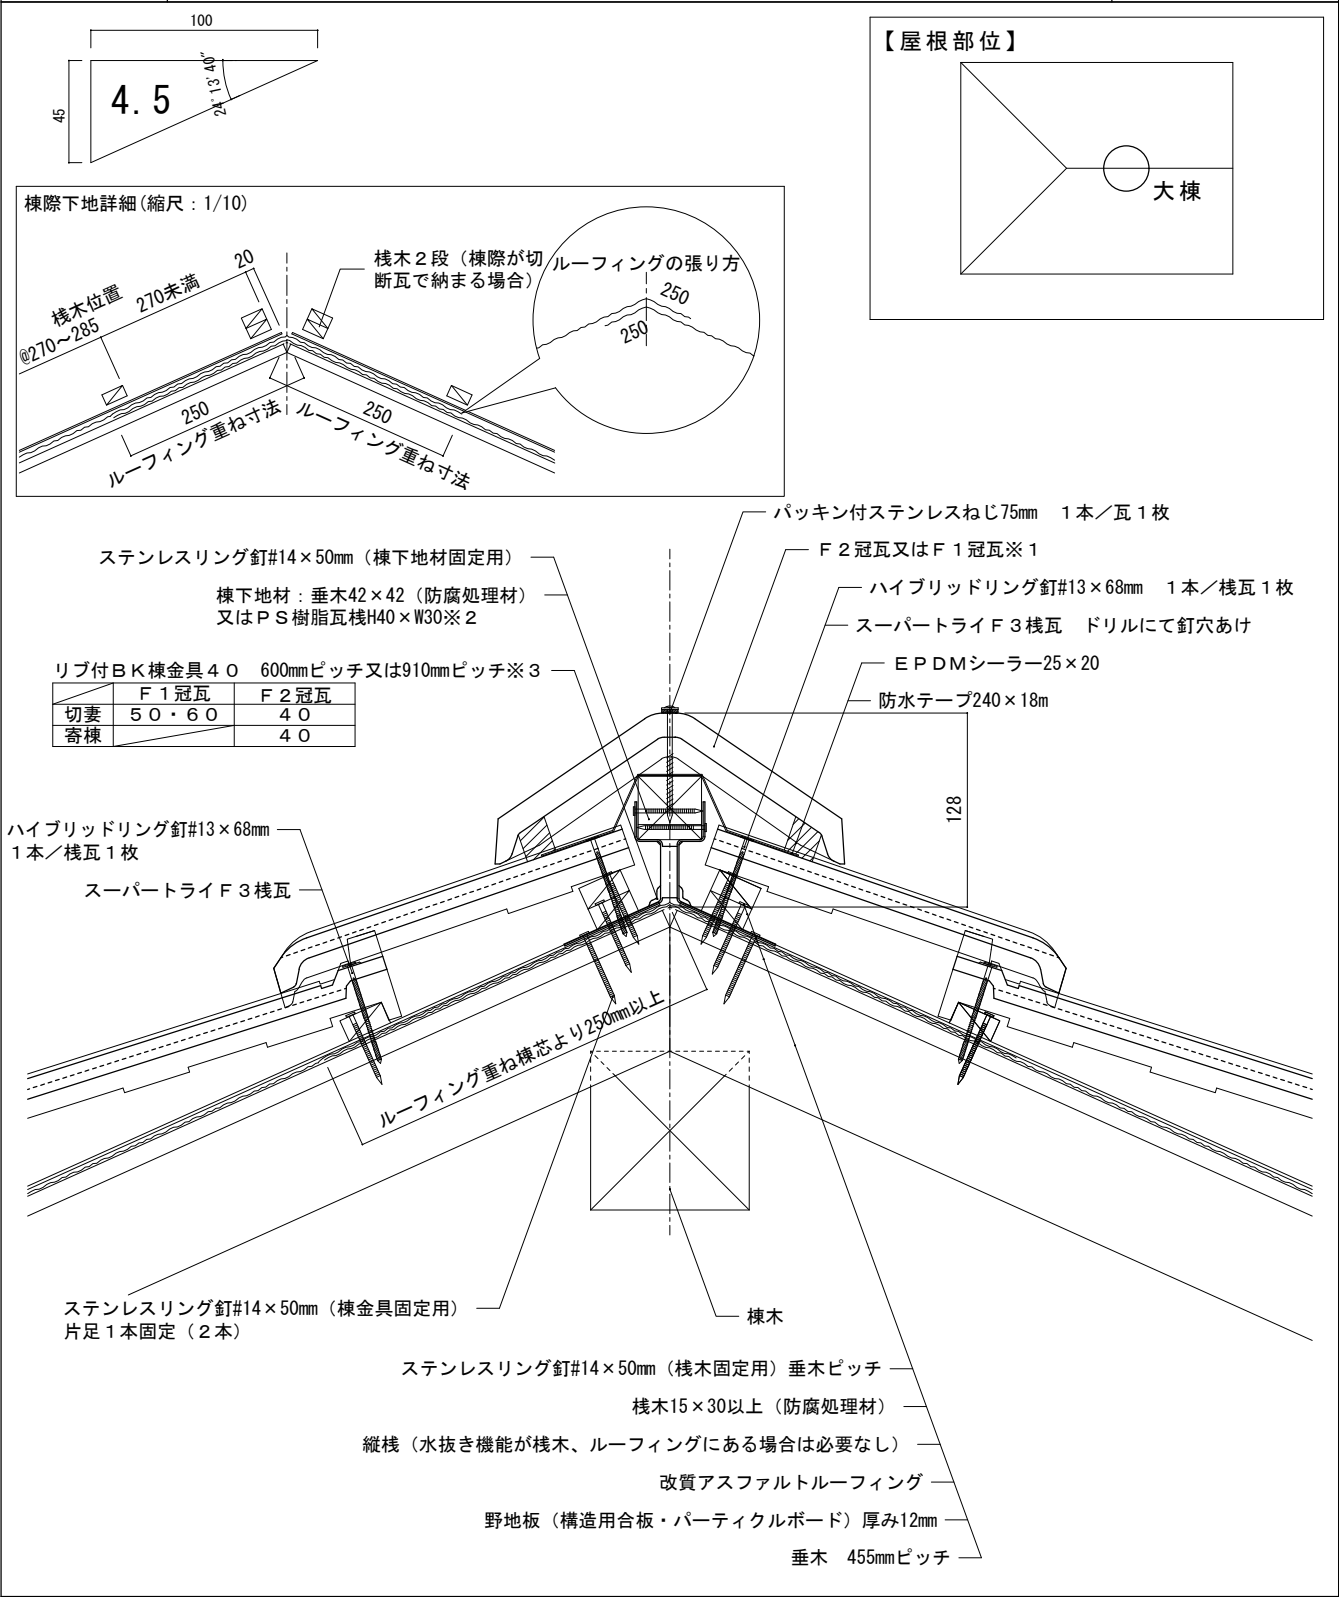

備考：棟換気は図面番号F形3-構12-換-6（棟換気エアフロー）になります。P-換を使用する場合は、図面番号F形3-構12-換-2を参照してください。

※1図はF2冠瓦を示しています。※2図は垂木42×42（防腐処理材）を示しています。

※3防水テープを使用する場合は、600mmピッチを推奨します。