


屋根材名称	陶器製防災平板瓦 スーパートライ110タイプ3	図面番号：
図面名称	陸棟（F1/F2冠瓦・湿式・桟切断瓦）	F形3-構12-大-6

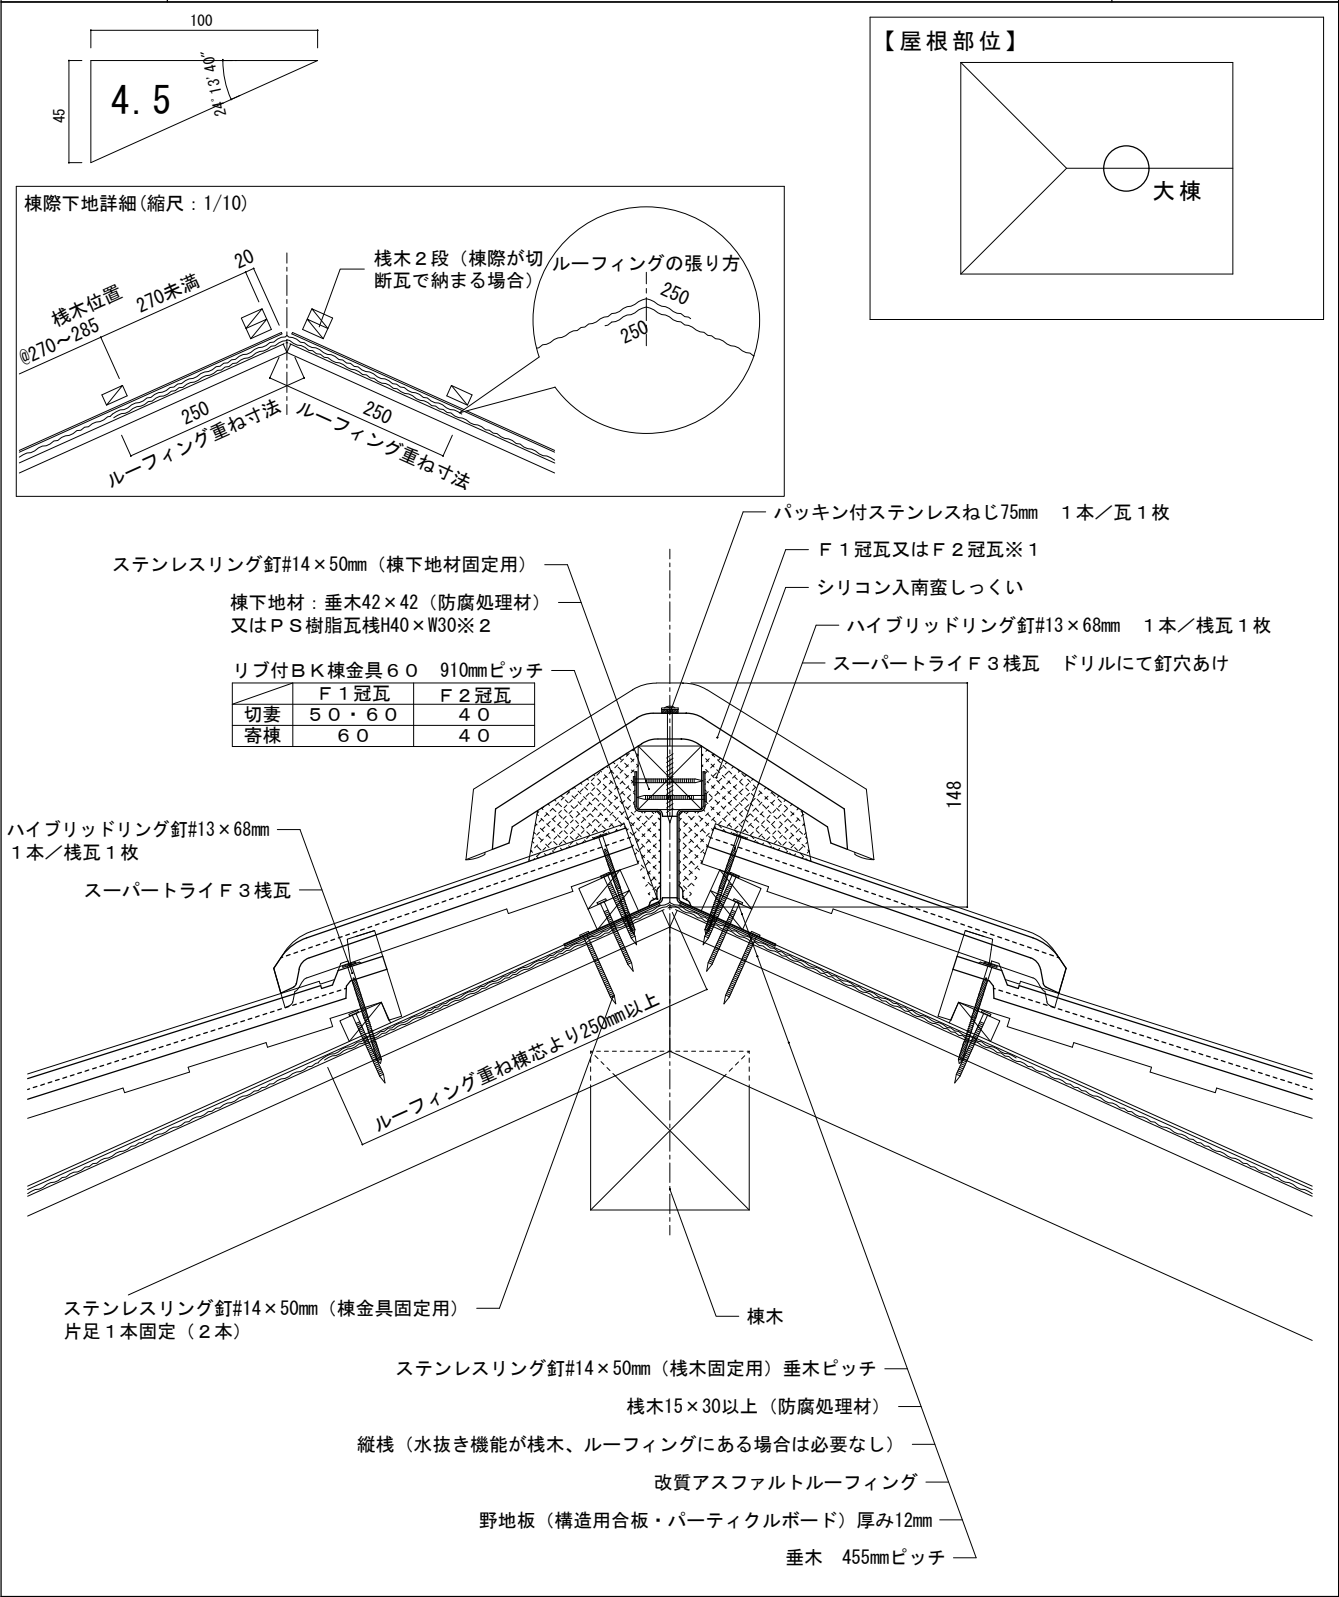

備考：棟換気は図面番号F形3-構12-換-4（Pー換）、F形3-構12-換-8（棟換気エアフロー）になります。

※1図はF1冠瓦を示しています。

※2図は垂木42×42（防腐処理材）を示しています。