

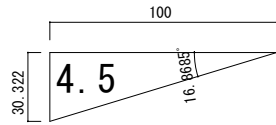


屋根材名称	陶器製防災平板瓦 スーパートライ110タイプ3	図面番号：
図面名称	隅棟（F 1 / F 2 冠瓦・乾式フリーエアーロール）	F形3-構12-隅-2

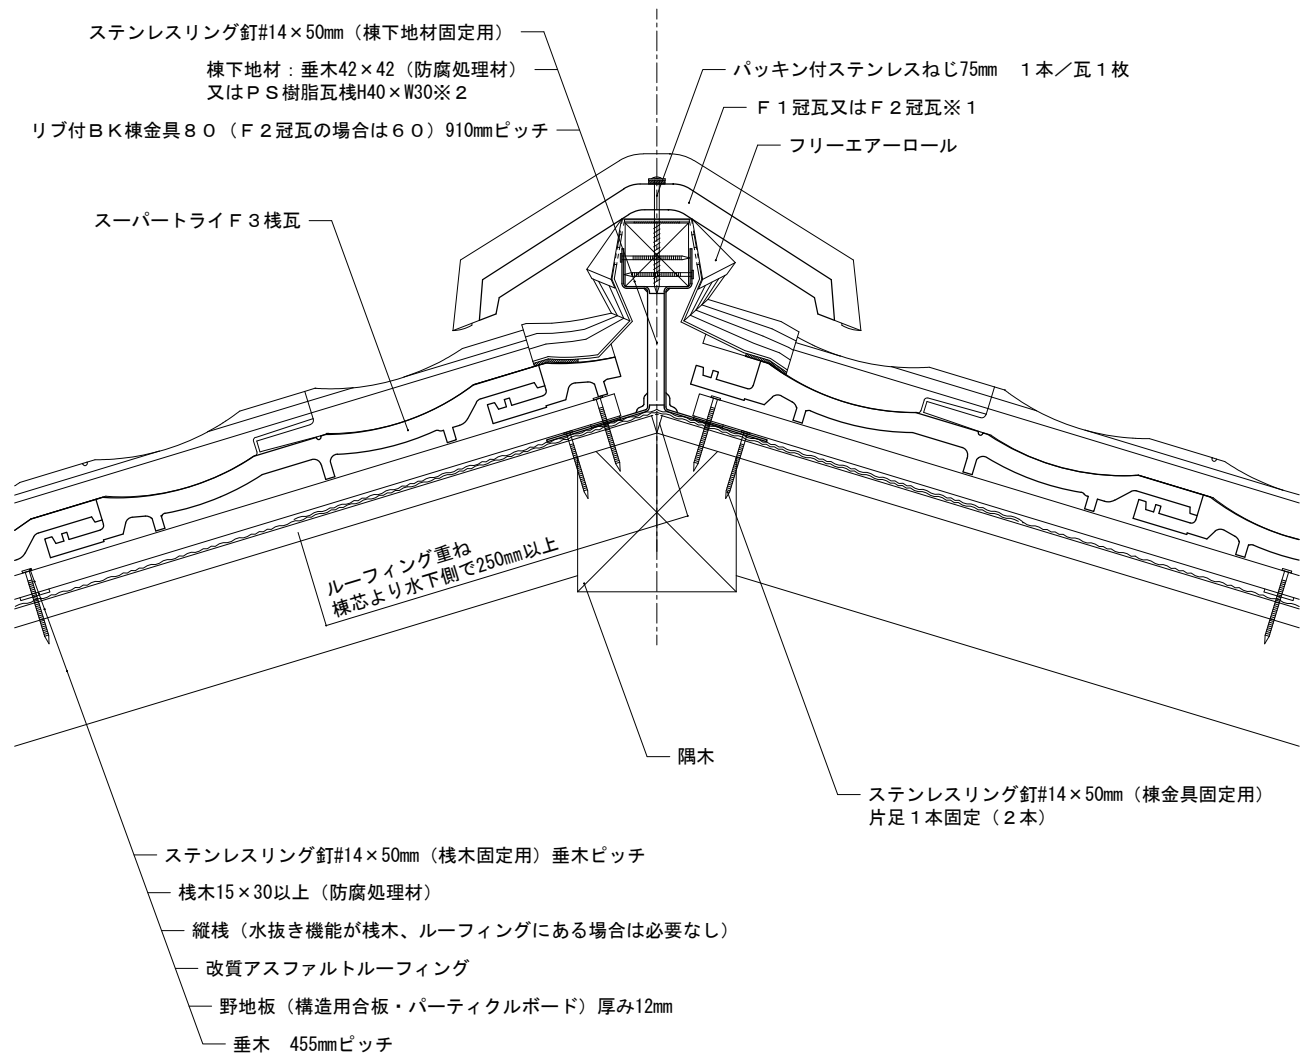


【屋根部位】

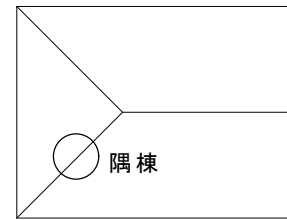

備考：

※1 図はF 1 冠瓦を示しています。

※2 図は垂木42×42 (防腐処理材) を示しています。

縮尺：1/5	作成年月日：2022年 2月 1日	第 1 版	 株式会社 鶴 弥
--------	-------------------	-------	---