

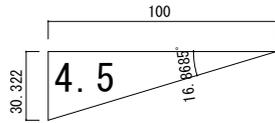


屋根材名称	陶器製防災平板瓦 スーパートライ110タイプ3	図面番号：
図面名称	隅棟（F1/F2冠瓦・湿式）	F形3-構12-隅-3

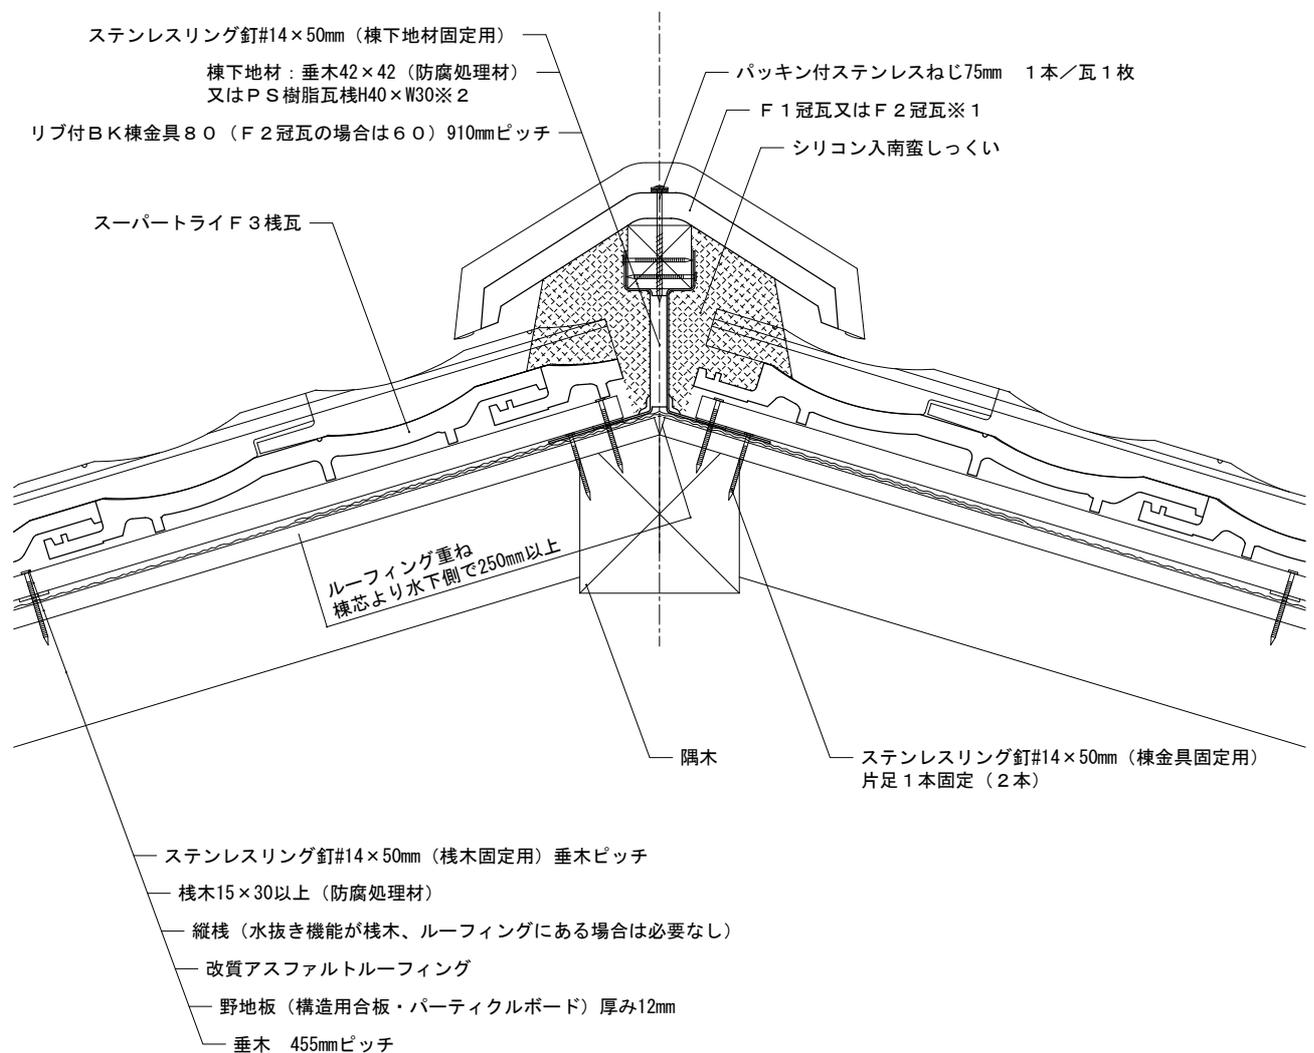

【屋根部位】

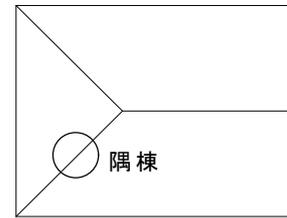

備考：

※1図はF1冠瓦を示しています。

※2図は垂木42×42（防腐処理材）を示しています。

縮尺：1/5	作成年月日：2022年 2月 1日	第1版	株式会社 鶴 弥
--------	-------------------	-----	----------