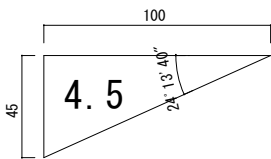
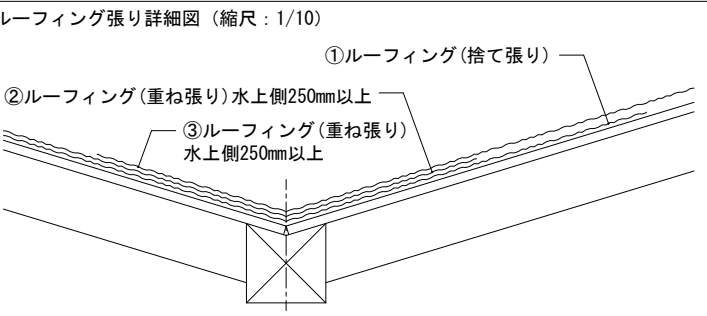
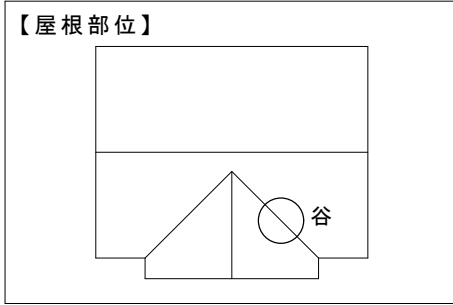
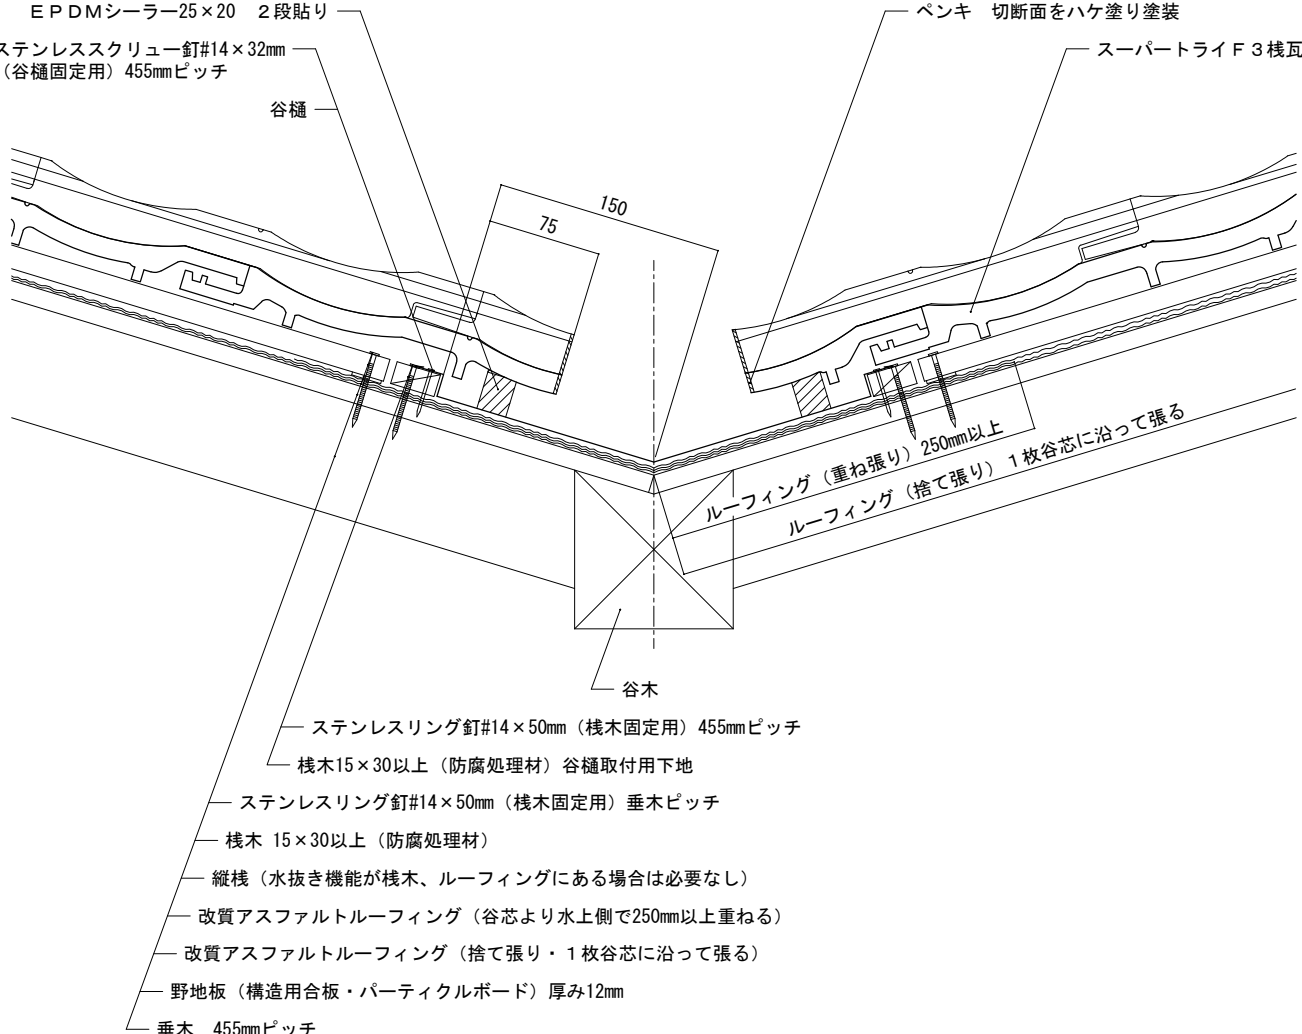


屋根材名称	陶器製防災平板瓦 スーパートライ110タイプ3	図面番号：
図面名称	谷	F形3-構12-谷-1
 ルーフィング張り詳細図（縮尺：1/10）  ①ルーフィング（捨て張り） ②ルーフィング（重ね張り）水上側250mm以上 ③ルーフィング（重ね張り）水上側250mm以上 【屋根部位】   EPDMシーラー25×20 2段貼り ステンレススクリュー釘#14×32mm（谷樋固定用）455mmピッチ 谷樋 ペンキ 切断面をハケ塗り塗装 スーパートライF3 棧瓦 ルーフィング（重ね張り）250mm以上 ルーフィング（捨て張り）1枚谷芯に沿って張る 谷木 ステンレスリング釘#14×50mm（棧木固定用）455mmピッチ 棧木15×30以上（防腐処理材）谷樋取付用下地 ステンレスリング釘#14×50mm（棧木固定用）垂木ピッチ 棧木 15×30以上（防腐処理材） 縦棧（水抜き機能が棧木、ルーフィングにある場合は必要なし） 改質アスファルトルーフィング（谷芯より水上側で250mm以上重ねる） 改質アスファルトルーフィング（捨て張り・1枚谷芯に沿って張る） 野地板（構造用合板・パーティクルボード）厚み12mm 垂木 455mmピッチ		
備考：		
縮尺：1/5	作成年月日：2022年 2月 1日	第 1 版
 株式会社 鶴 弥		