



屋根材名称	陶器製防災平板瓦 スーパートライ110タイプ3	図面番号：
図面名称	雪止金具後付	F形3-構12-雪-3

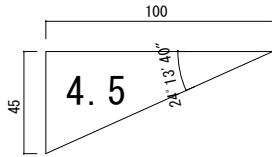



雪止 固定詳細(縮尺：フリー)

スーパートライF3 棧瓦

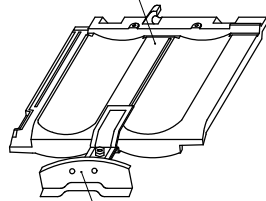

SトライF3 雪止金具(後付)

【屋根部位】

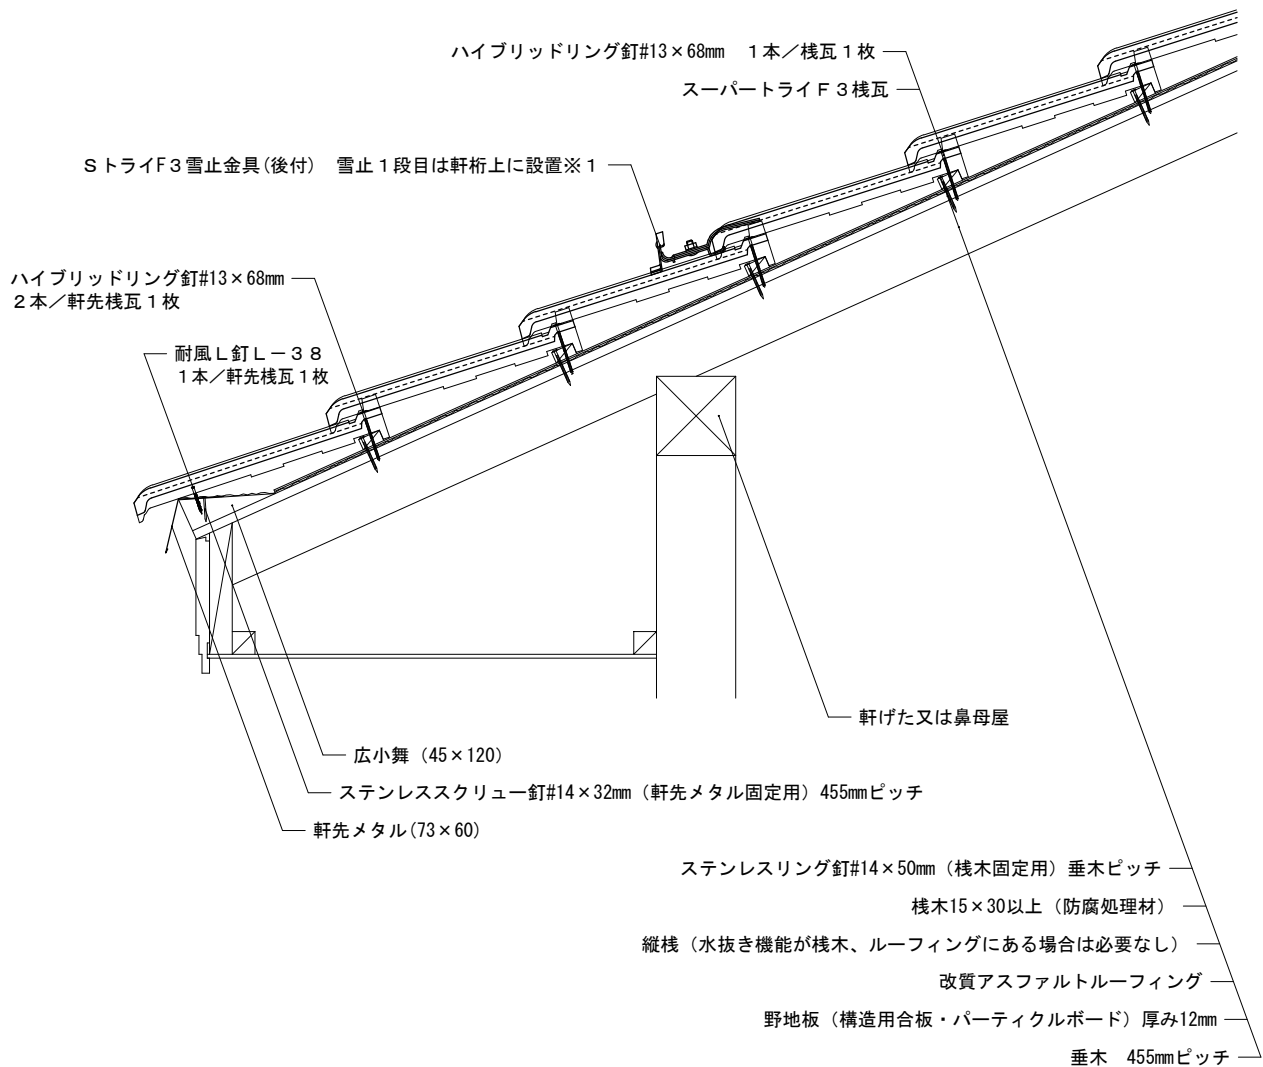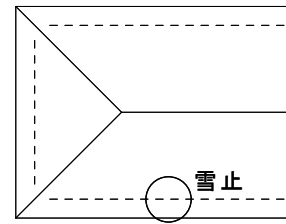

備考：

※1 雪止金具後付は屋根施工後に雪止を追加する場合に使用します。

縮尺：1/10	作成年月日：2022年 2月 1日	第 1 版	 株式会社 鶴 弥
---------	-------------------	-------	---