


屋根材名称	陶器製防災平板瓦 スーパートライ110タイプ3	図面番号 :
図面名称	大棟 (F 1 / F 2 冠瓦・乾式)	F形3-硬18-大-1

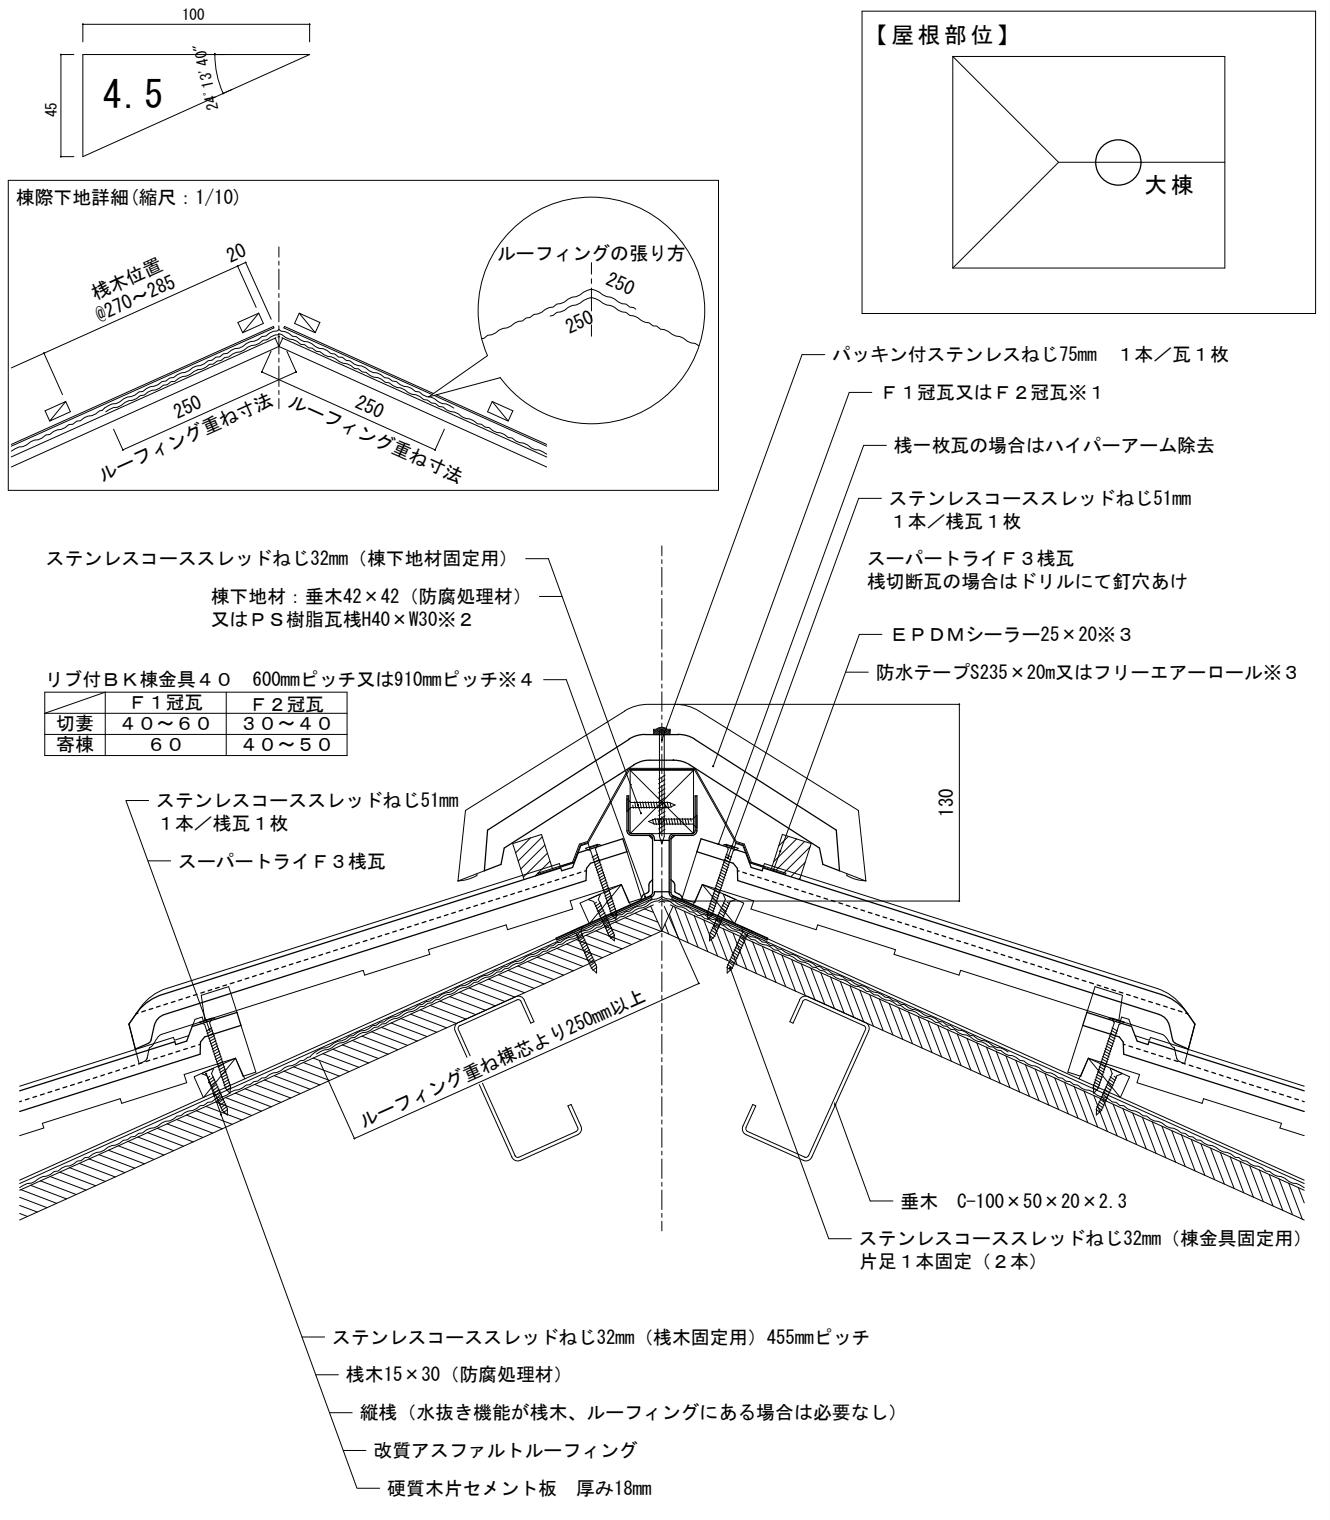

備考: この図はルーフィングより上の屋根材の納まり例です。屋根構造及び屋根下地材の施工方法を示すものではありません。

※1図はF 1冠瓦を示しています。※2図は垂木42×42 (防腐処理材) を示しています。※3図は防水テープS235×20mを示しています。フリーエアーロールを使用する場合はE P D M シーラー25×20は必要ありません。※4 600mmピッチを推奨します。