

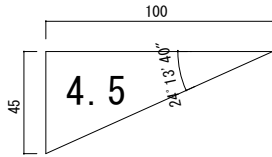


屋根材名称	陶器製防災平板瓦 スーパートライ110スマート	図面番号：
図面名称	流れ壁際（乾式）	F形SM-構12-壁-1

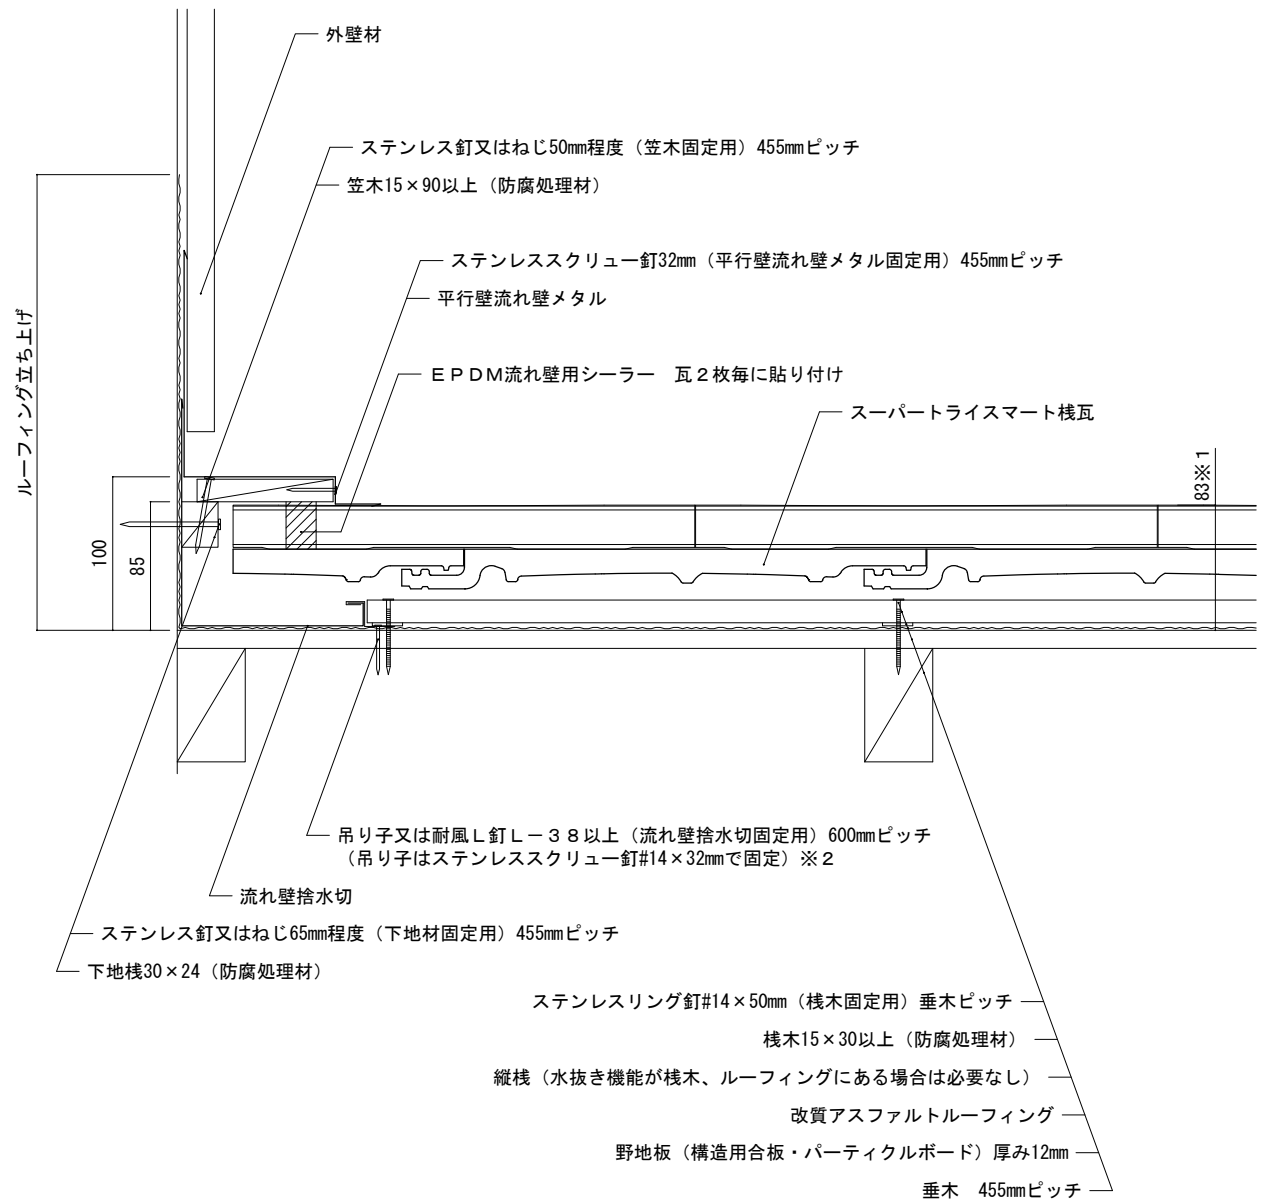

【屋根部位】

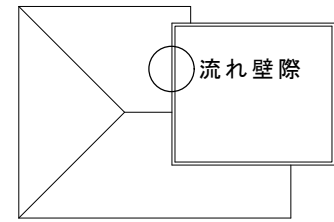

備考：
※1 野地板から瓦表面までの最高高さを示しています。（野地板から棧木下端までの高さは5mmとしています。）※2 図は吊り子を示しています。

縮尺：1/5	作成年月日：2022年 2月 1日	第 1 版	 株式会社 鶴 弥
--------	-------------------	-------	---