


屋根材名称	陶器製防災平板瓦 スーパートライ110スマート	図面番号：
図面名称	片流（トライ片流冠（紐付）・棟金具・乾式）	F形SM-構12-片-1

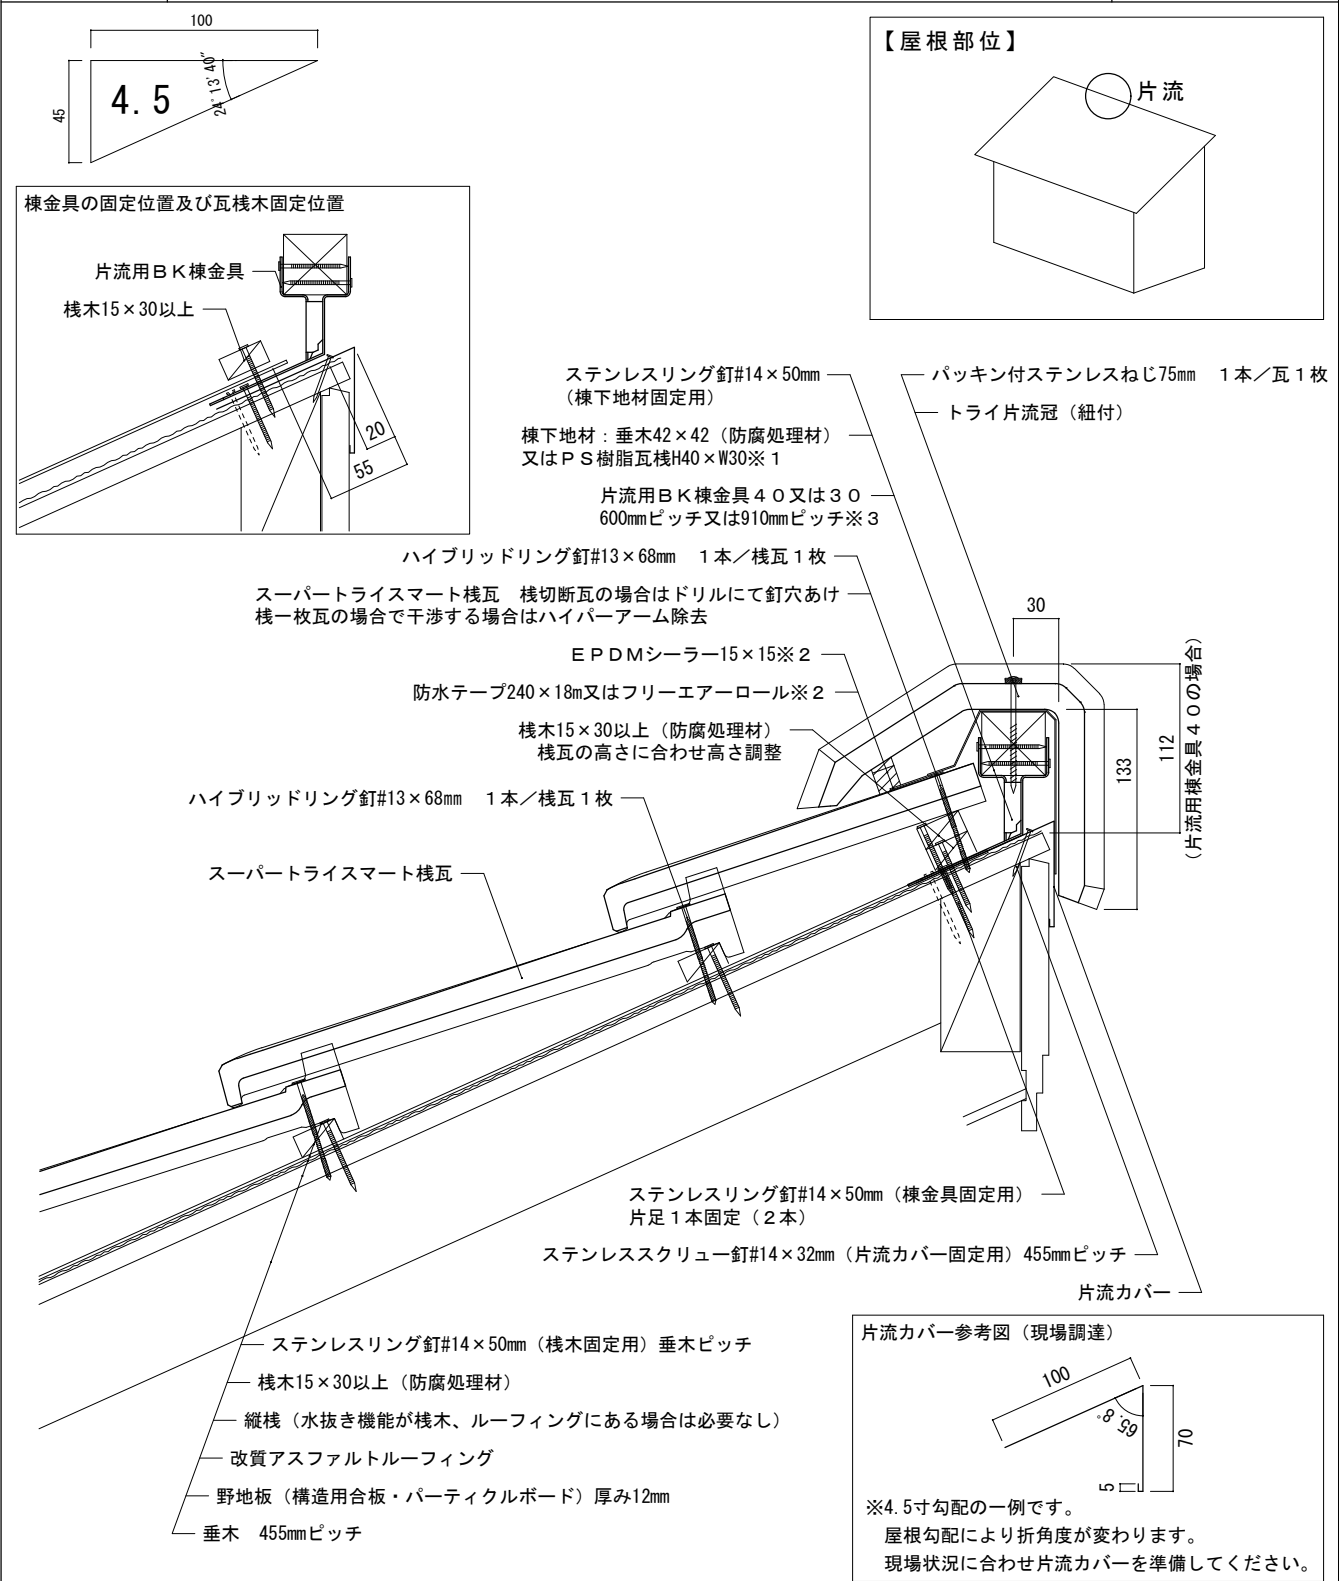

縮尺：1/5	作成年月日：2022年 2月 1日	第 1 版	Tsuruya 株式会社 鶴 弥
--------	-------------------	-------	------------------