


屋根材名称	陶器製防災平板瓦 スーパートライ110スマート	図面番号：
図面名称	片流（トライ片流冠（紐付）・棟金具・乾式）	F形SM-構12-片-1

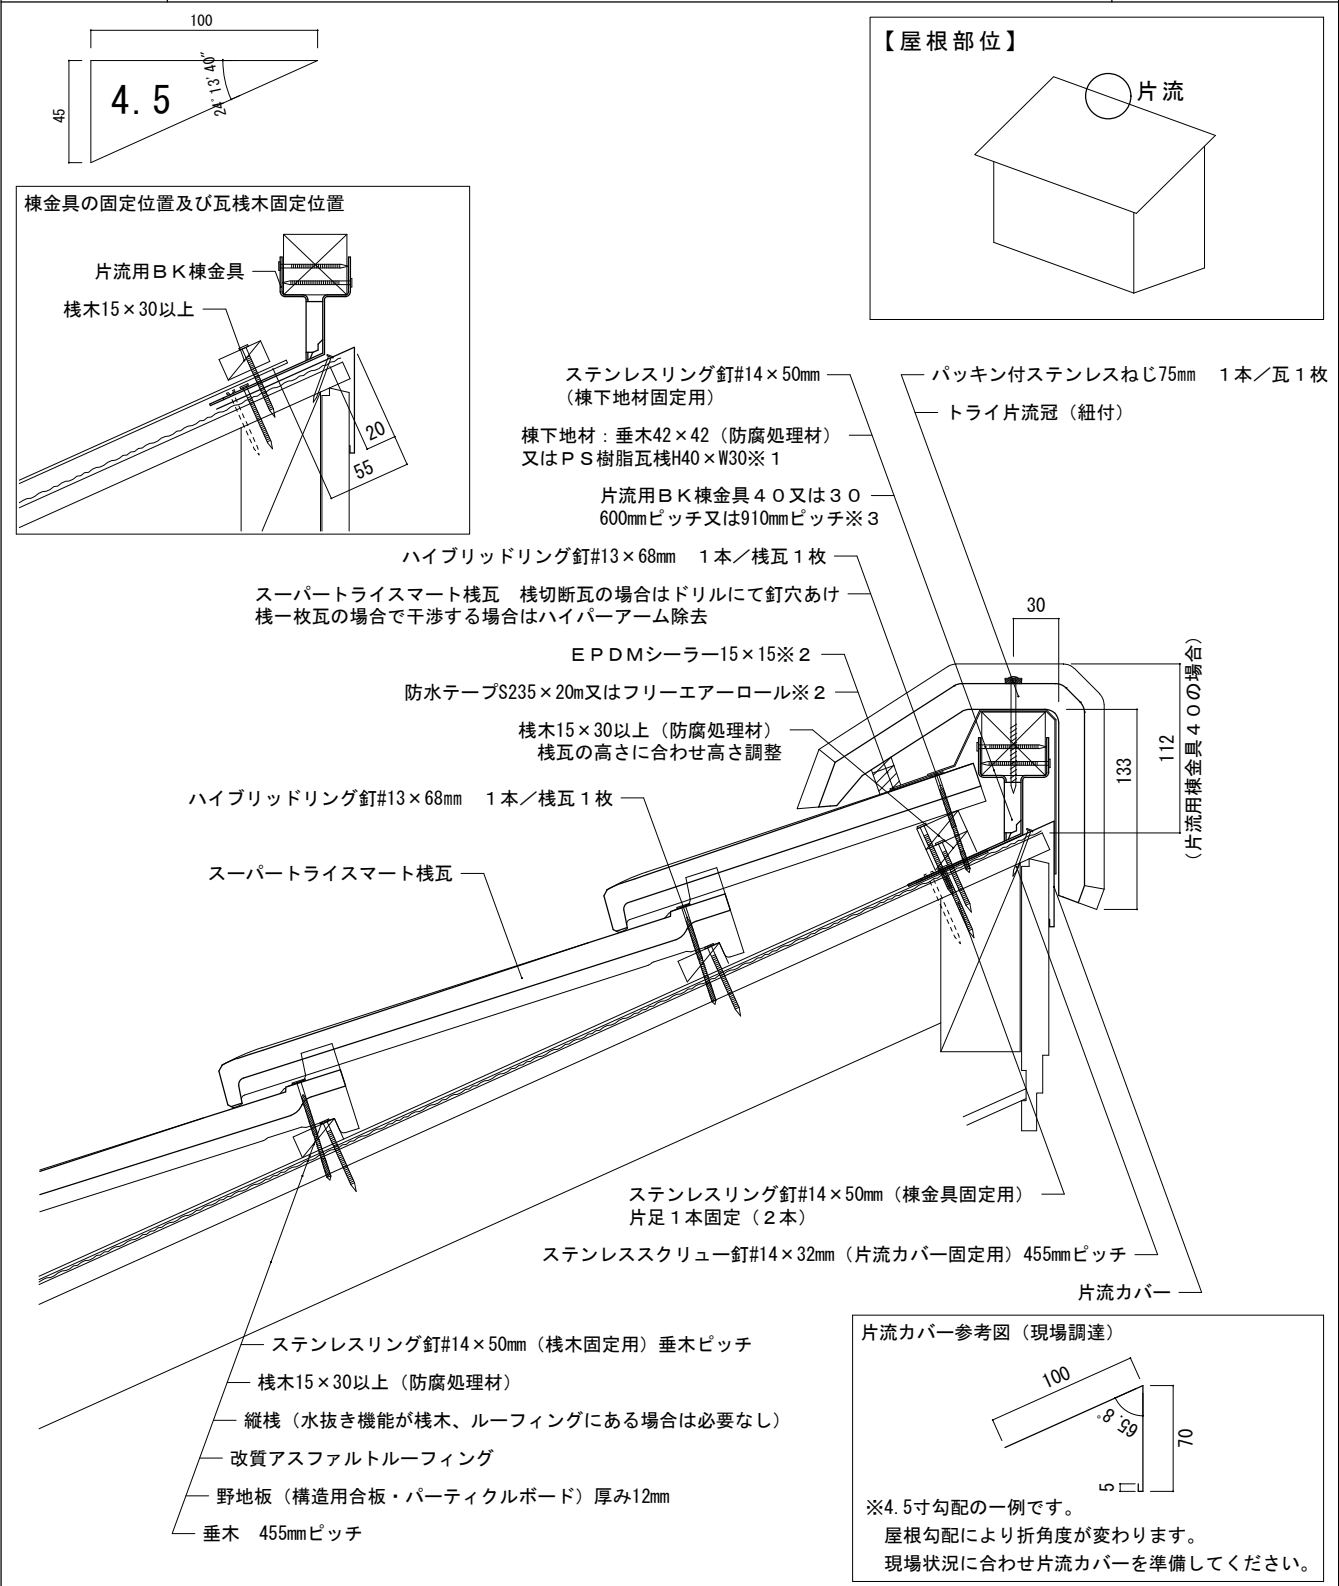

備考：

※1 図は垂木42×42（防腐処理材）を示しています。※2 図は防水テープS235×20mを示しています。フリーエアロールを使用する場合はEPDMシーラー15×15は必要ありません。※3 防水テープ又はフリーエアロールを使用する場合は、600mmピッチを推奨します。図は片流用BK棟金具40を示す。

縮尺：1/5	作成年月日：2025年11月 1日	第2版	Tsuyaya 株式会社 鶴 弥
--------	-------------------	-----	------------------