


屋根材名称	陶器製防災平板瓦 スーパートライ110スマート	図面番号 :
図面名称	片流 (トライ片流冠(タマブチ付)・棟金具・乾式)	F形SM-構12-片-3

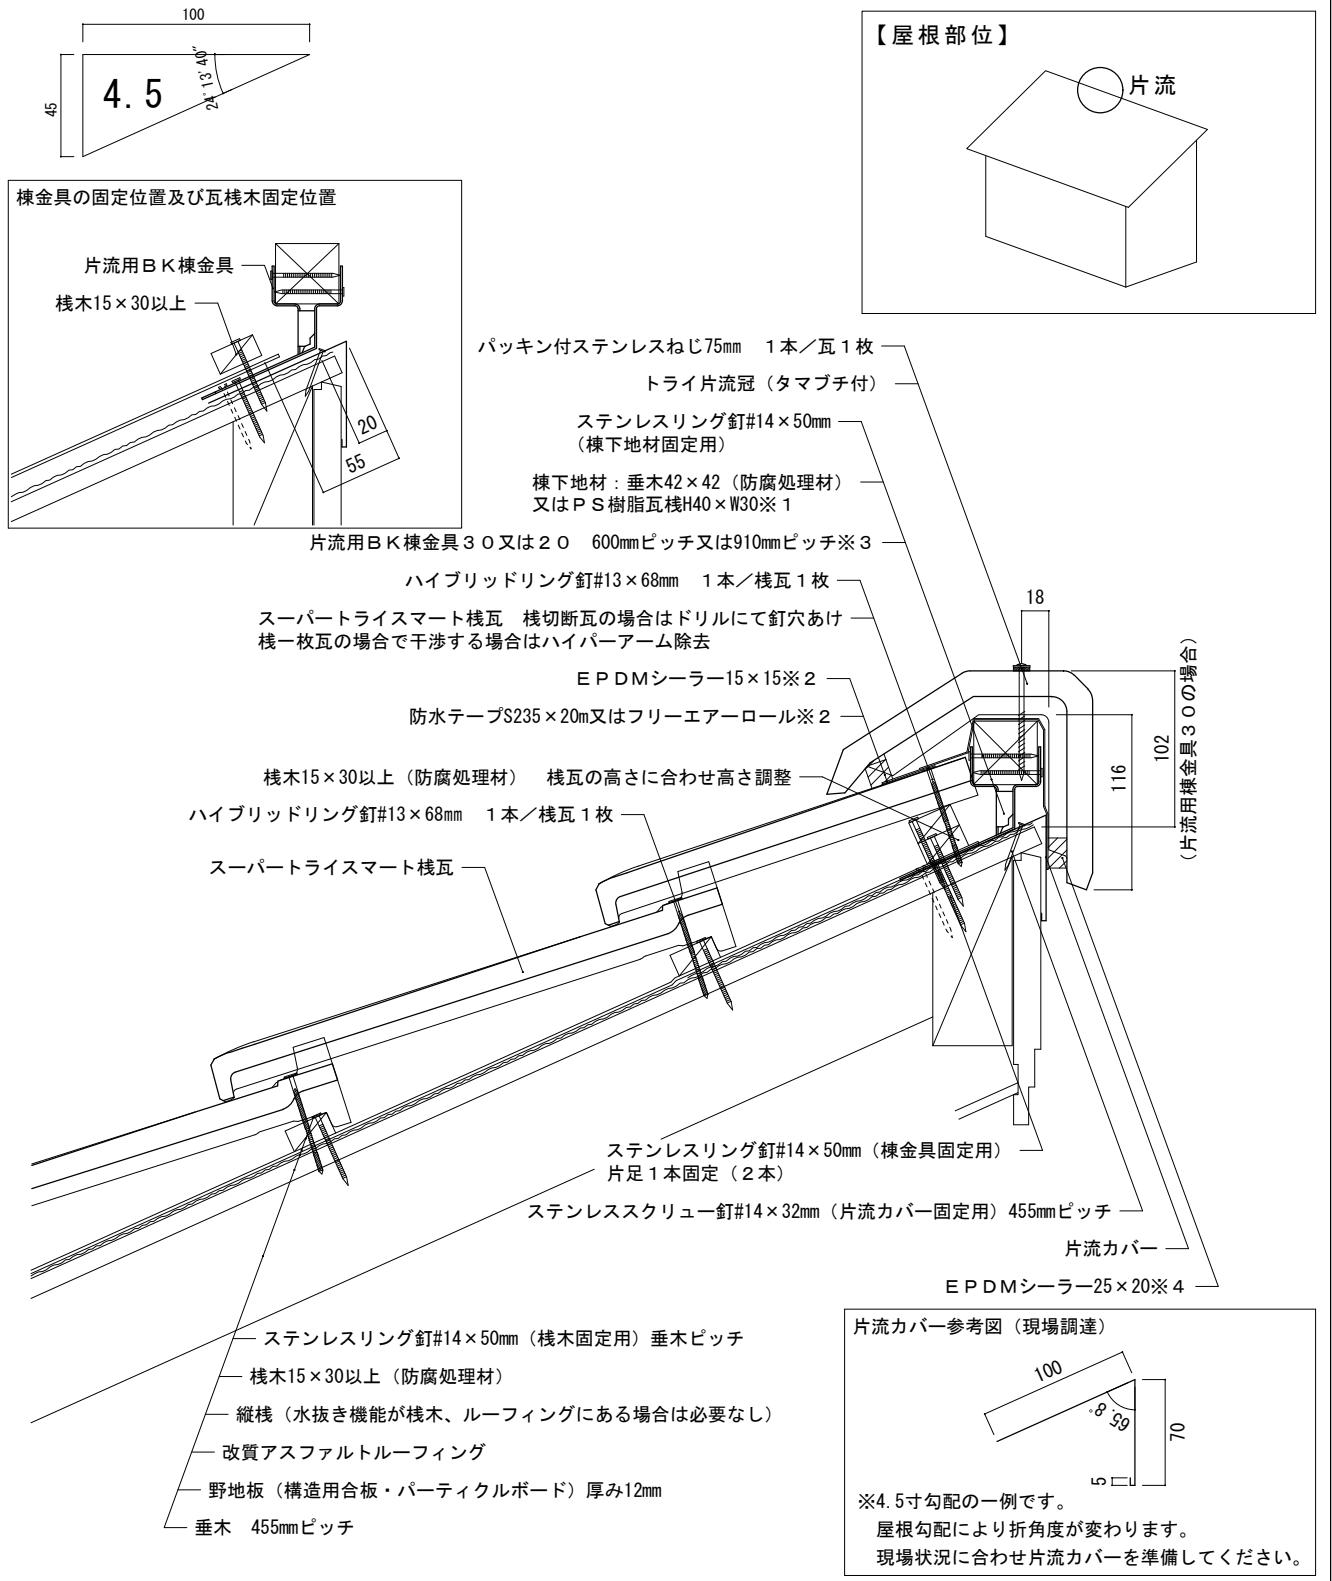

備考:※1図は垂木42×42(防腐処理材)を示しています。※2図は防水テープS235×20mを示しています。フリーエアーロールを使用する場合はE P D Mシーラー15×15は必要ありません。※3防水テープ又はフリーエアーロールを使用する場合は、600mmピッチを推奨します。図は片流用BK棟金具30を示す。※4タマブチ付の場合は、破風下から見上げた時にタマブチ以外の箇所に隙間が出来やすいため、気になる場合はE P D Mシーラー等を取り付けます。