

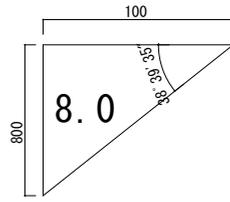


屋根材名称	陶器製防災平板瓦 スーパートライ110スマート	図面番号：
図面名称	腰折れ（ドーマー棧切断瓦・通常流れ瓦割り付け無し）	F形SM-構12-腰-8

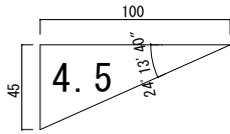


【屋根部位】


腰折れ ※1

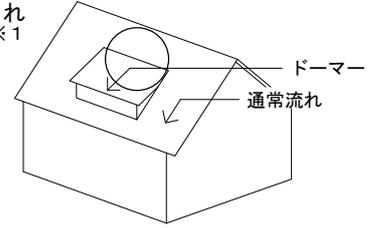

ルーフィング張り方詳細（縮尺1/20）

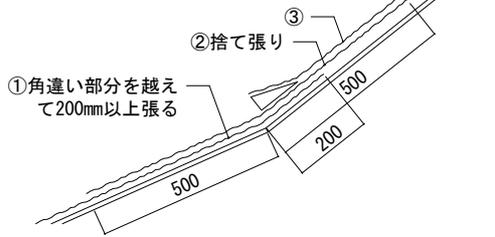

捨板金（現場調達）※2

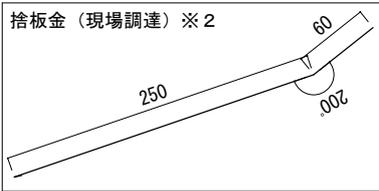

ハイブリッドリング釘#13×68mm 1本/棧瓦1枚
 スーパートライスマート棧瓦

ハイブリッドリング釘#13×68mm
 2本/谷折れ部棧瓦1枚
 スーパートライスマート棧瓦

ステンレススクリュー釘#14×32mm（捨板金固定用）455mmピッチ

耐風L釘L-38

EPDMシーラー15×15


干渉する場合は瓦を切断（切断面はペンキにて着色）

ハイブリッドリング釘#13×68mm 1本/棧瓦1枚

スーパートライスマート棧瓦 ドリルにて釘穴あけ

捨板金（現場調達）※2

EPDMシーラー15×15

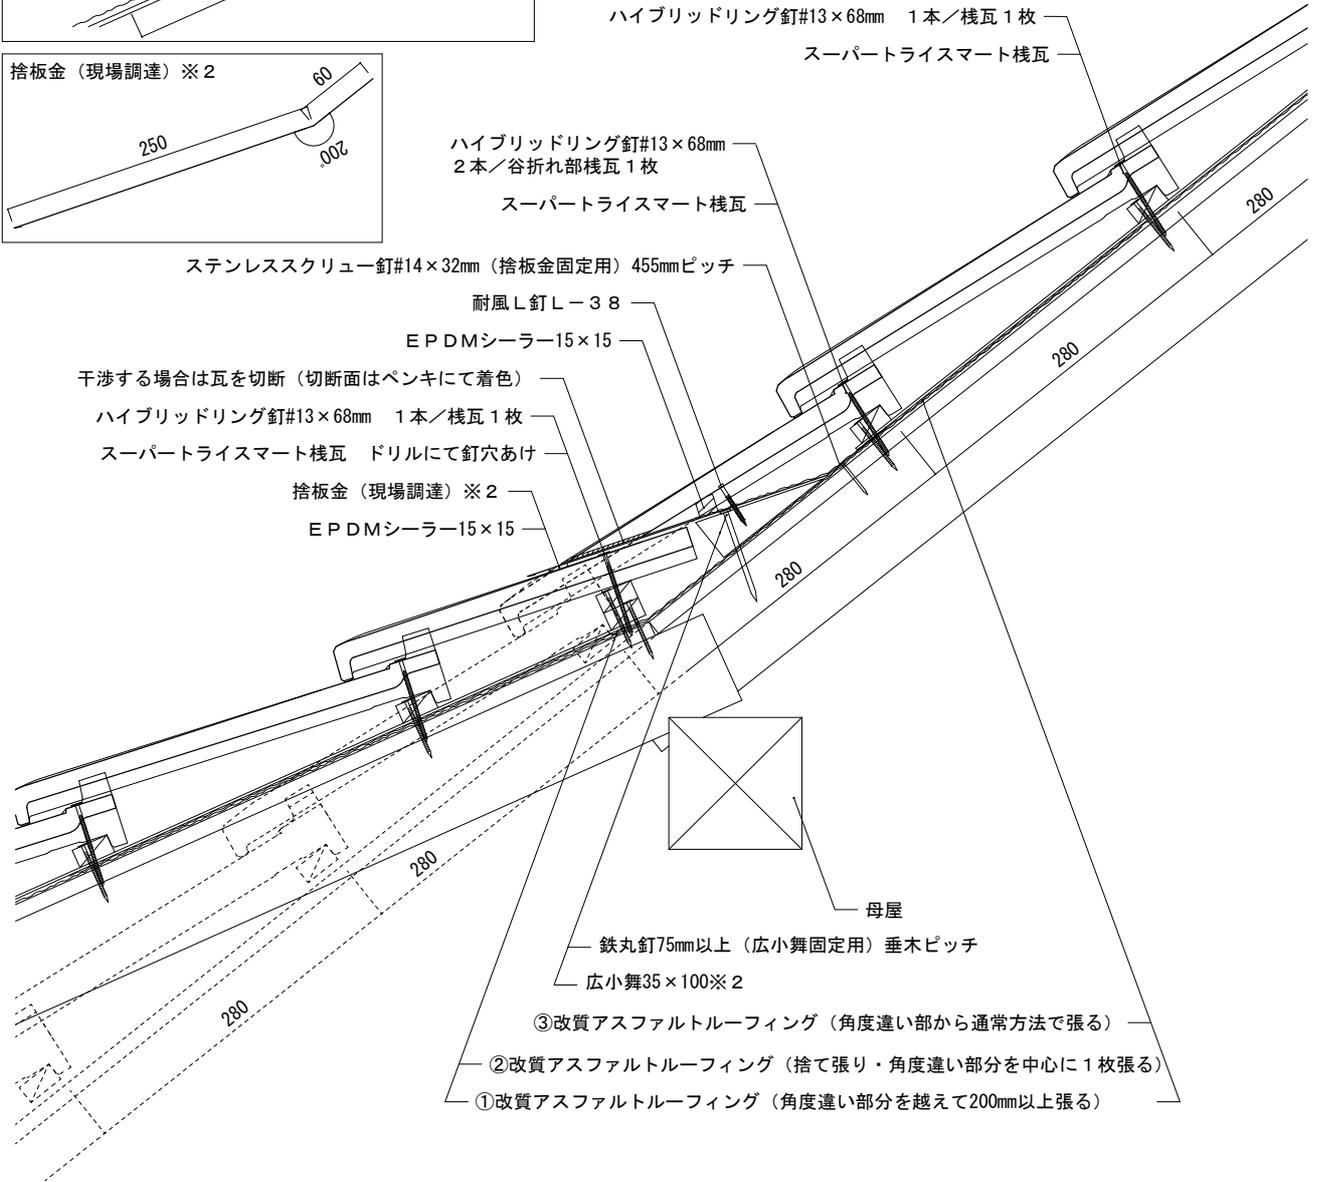

鉄丸釘75mm以上（広小舞固定用）垂木ピッチ
 広小舞35×100※2

③改質アスファルトルーフィング（角度違い部から通常方法で張る）

②改質アスファルトルーフィング（捨て張り・角度違い部分を中心に1枚張る）

①改質アスファルトルーフィング（角度違い部分を越えて200mm以上張る）

備考：

※1 4.5寸と8.0寸勾配の腰折れ納まりの一例です。現場状況に合わせ、上図を参考に納めてください。

※2 現場状況により、捨板金、下地材が変わる場合があります。

縮尺：1/6

作成年月日：2022年 2月 1日

第1版



株式会社 鶴 弥