

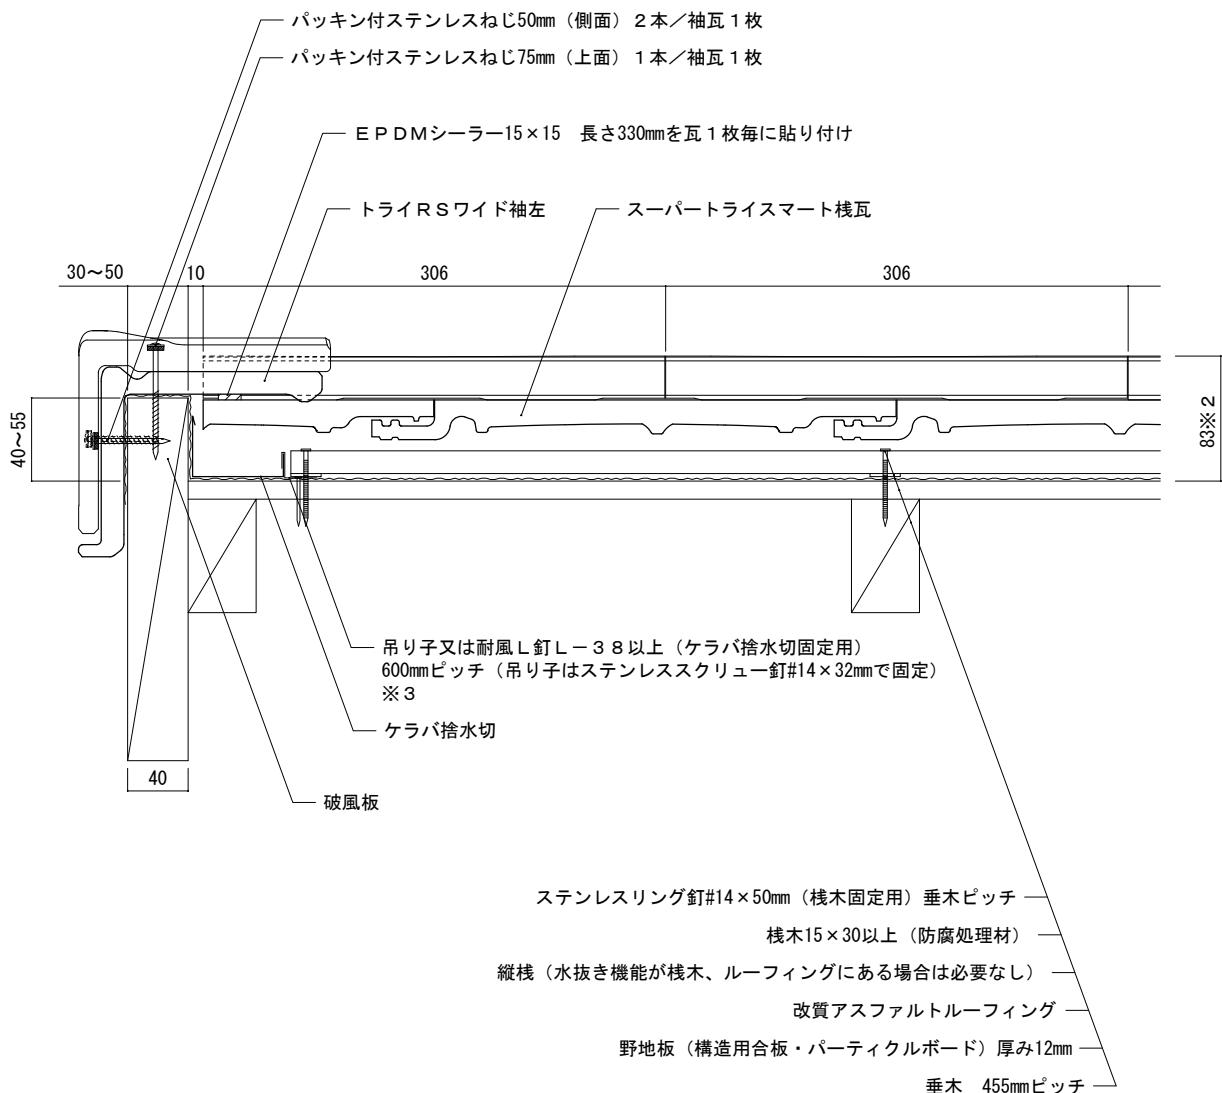


屋根材名称	陶器製防災平板瓦 スーパートライ110スマート	図面番号 :
図面名称	袖（破風板・トライRSワイド袖）	F形SM-構12-袖-10

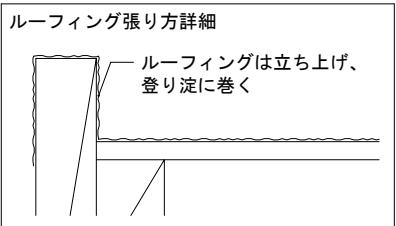

【屋根部位】

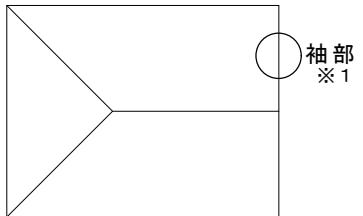

備考:2.0寸勾配以上共通。

※1図は左袖部を示しています。右袖部は左袖部の対称形です。※2野地板から瓦表面までの最高高さを示しています。（野地板から桟木下端までの高さは5mmとしています。）※3図は吊り子を示しています。

縮尺：1/5	作成年月日：2025年11月1日	第2版	Tsuruya	株式会社 鶴弥
--------	------------------	-----	---------	---------