

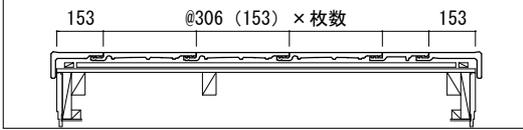


屋根材名称	陶器製防災平板瓦 スーパートライ110スマート	図面番号：
図面名称	袖（登り淀・スマート袖左）	F形SM-構12-袖-1

瓦割り（縮尺：1/25）

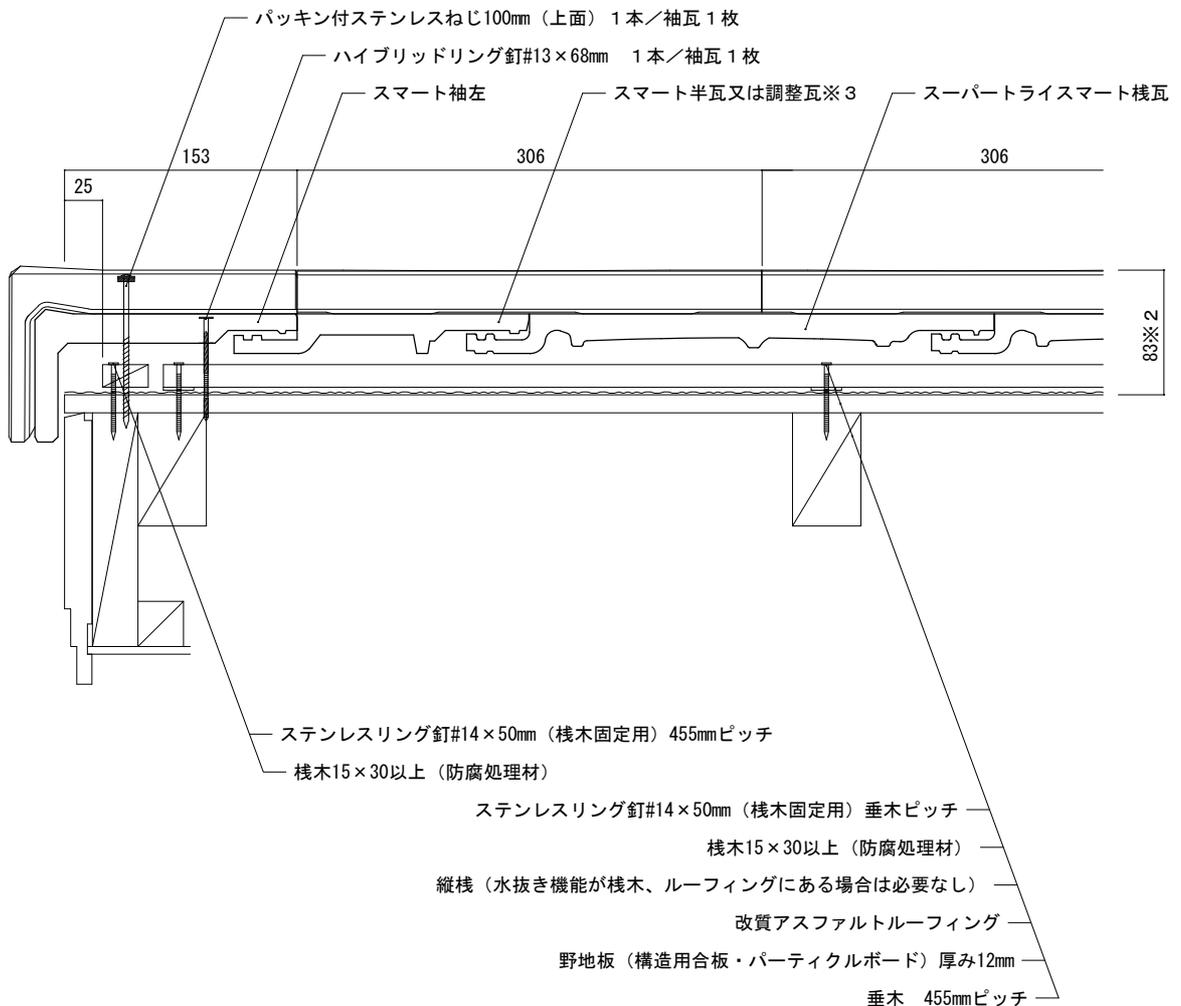

【屋根部位】

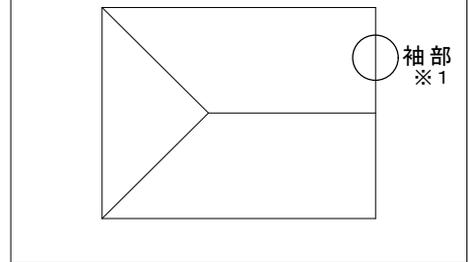

備考:2.5寸勾配以上共通。

※1図は左袖部を示しています。※2野地板から瓦表面までの最高高さを示しています。（野地板から棧木下端までの高さは5mmとしています。）

※3図は半瓦を示しています。

縮尺：1/5	作成年月日：2022年 2月 1日	第2版	株式会社 鶴 弥
--------	-------------------	-----	----------