

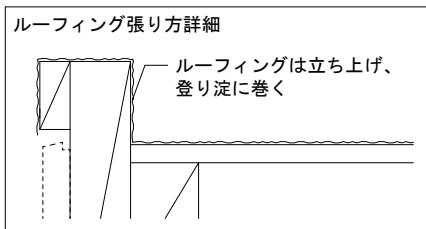


屋根材名称	陶器製防災平板瓦 スーパートライ110スマート	図面番号 :
図面名称	袖（破風すかし・トライ兼用袖）	F形SM-構12-袖-8

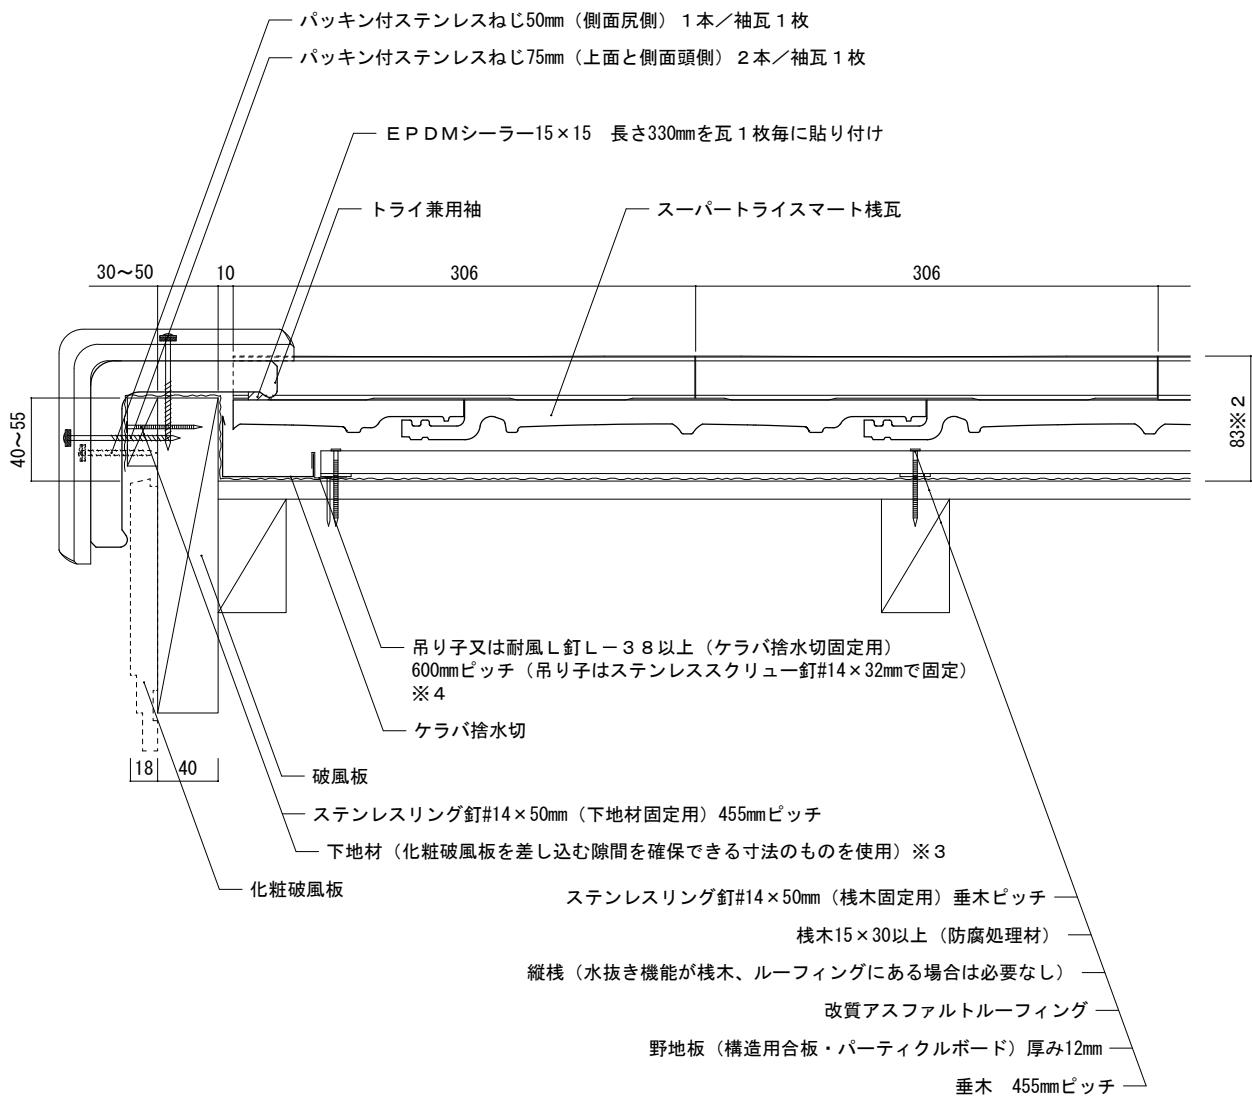

【屋根部位】

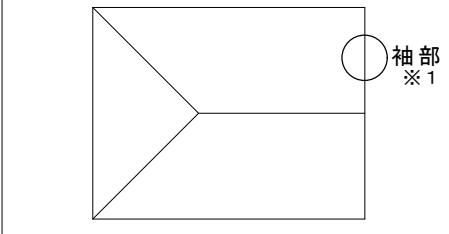

備考:2.0寸勾配以上共通。※1図は左袖部を示しています。右袖部は左袖部の対称形です。

※2 野地板から瓦表面までの最高高さを示しています。（野地板から桟木下端までの高さは5mmとしています。）

※3図は45×20を示しています。※4図は吊り子を示しています。

縮尺 : 1/5	作成年月日 : 2025年11月 1日	第3版	Tsuruya	株式会社 鶴弥
----------	---------------------	-----	---------	---------