



屋根材名称	陶器製防災平板瓦 スーパースライ110スマート	図面番号：
図面名称	すがり（瓦割り付け無し・葺き縮め(200～239)）※1 ※3	F形SM-構12-ス-3

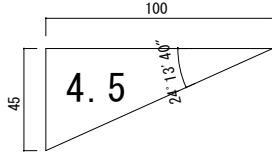


瓦割り付け（縮尺：1/20）

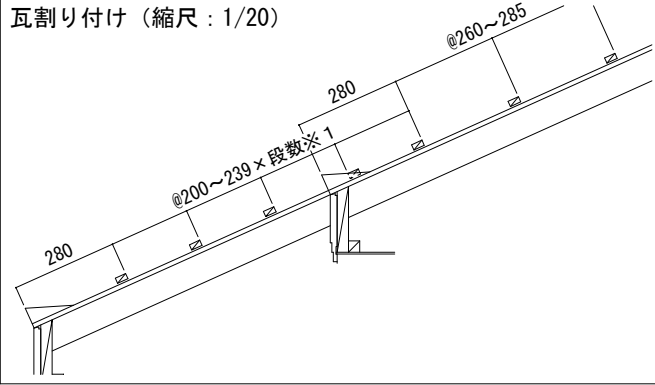


【屋根部位】

切妻屋根

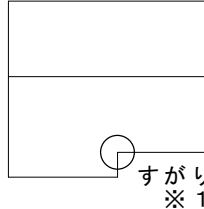


寄棟屋根

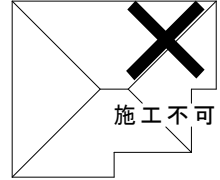

施工不可

※3 廻隅工法は施工不可

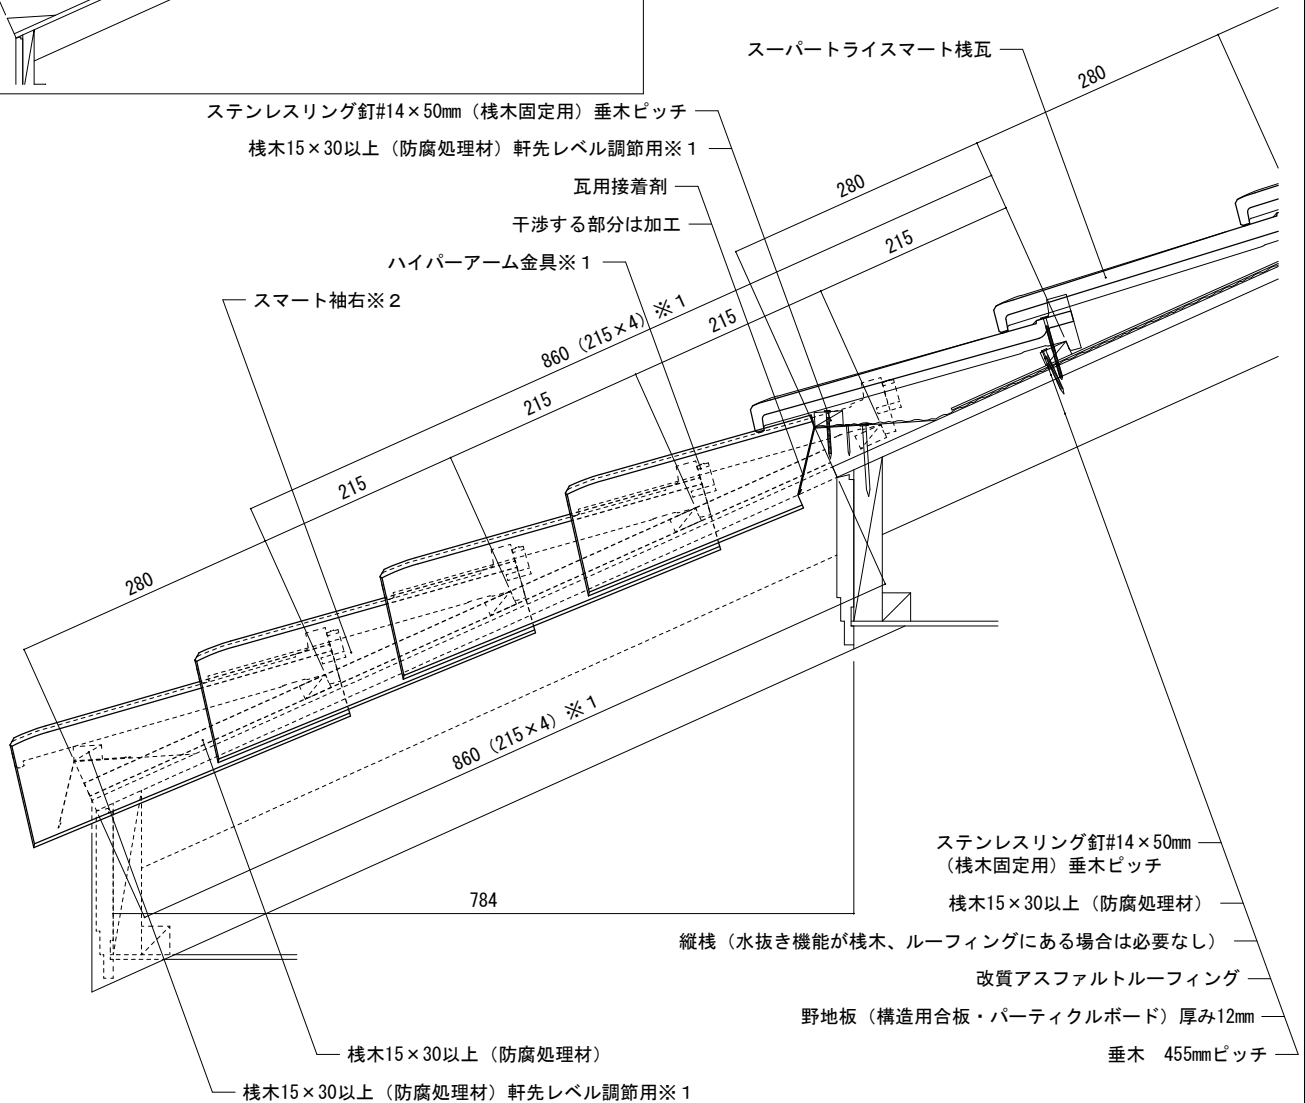

備考：※1 すがりの野地寸法は均等割り付けをします。図は棧瓦の割り付け寸法が200～239の場合です。この場合、すがりの棧瓦のハイパーアームを除去するためハイパーアーム金具にて補強し、軒先レベル調節のため桧木15×30以上（防腐処理材）を取り付けます。なお、この図は215の場合を示しています。
 ※2 葺き縮めた場合、干渉するヒレ側面を加工し、隠し穴が使用できなくなる場合は、新たにドリルにて釘穴をあけてください。※3 廻隅工法は施工不可。

縮尺：1/8	作成年月日：2022年 2月 1日	第2版	Tsuruya 株式会社 鶴 弥
--------	-------------------	-----	------------------