



屋根材名称	陶器製防災平板瓦 スーパートライ110スマート	図面番号：
図面名称	すがり（瓦割り付け有り）※ ¹	F形SM-構12-ス-4

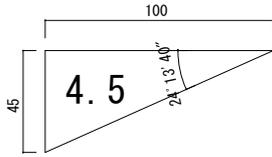


瓦割り付け（縮尺：1/20）


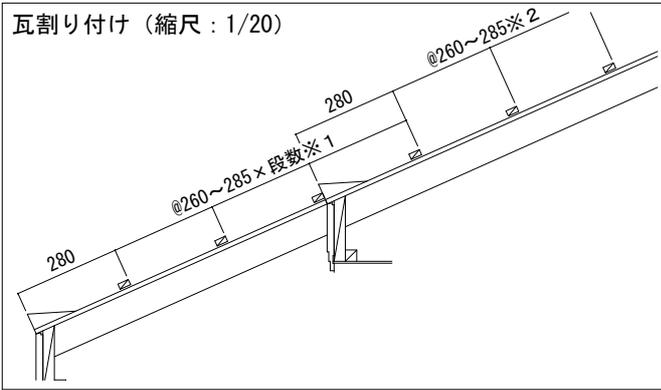


【屋根部位】

切妻屋根

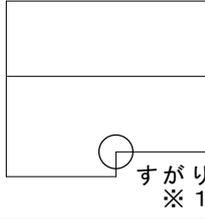

寄棟屋根

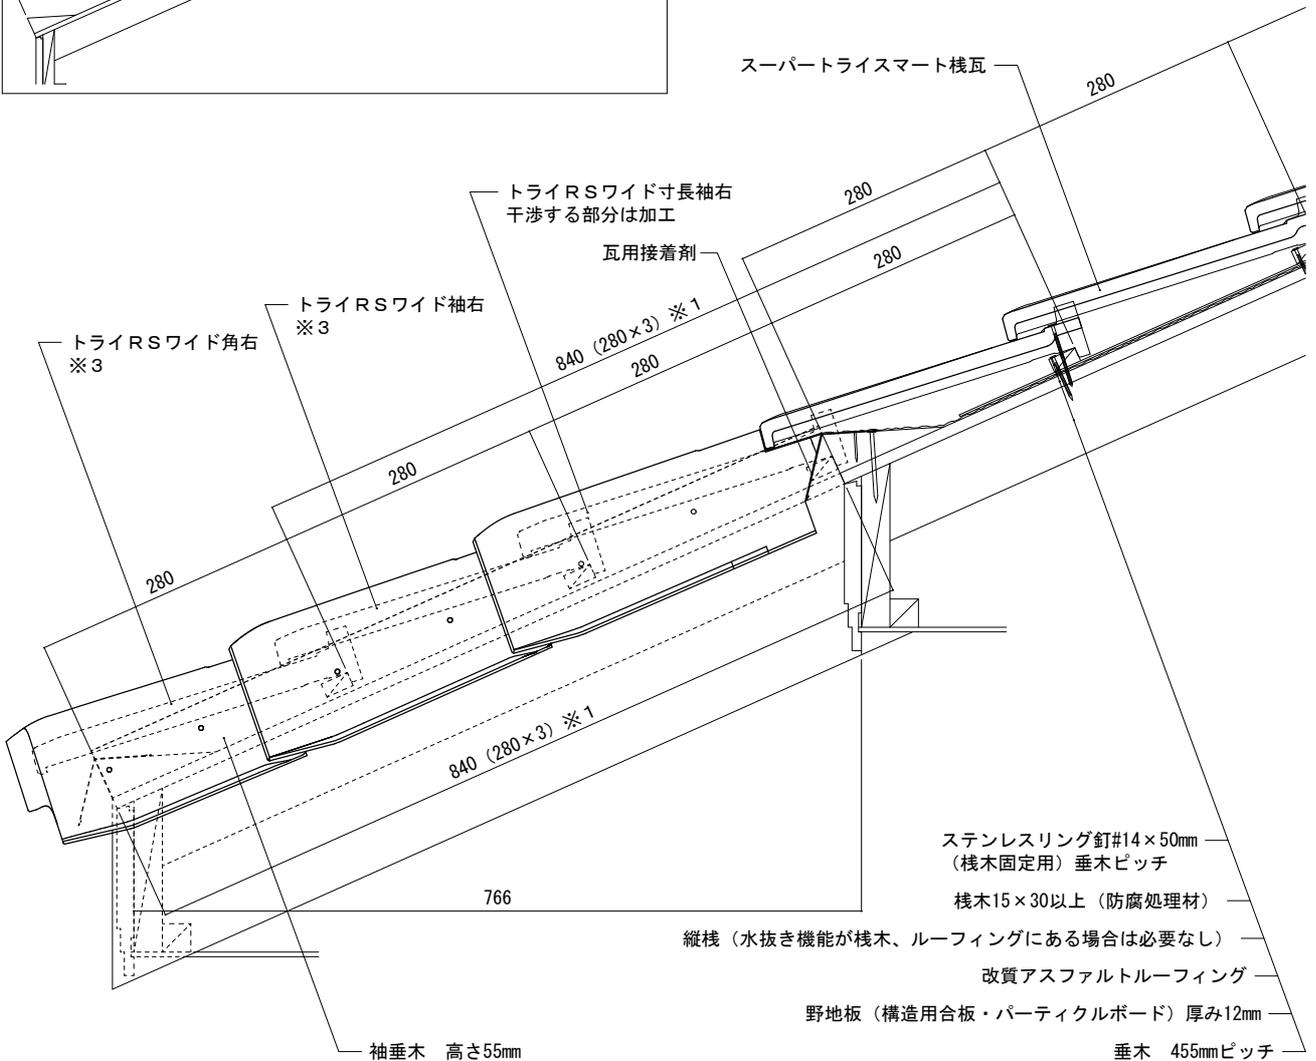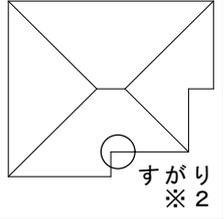

備考：※¹ すがりの野地寸法は均等割り付けをします。図は棧瓦の割り付け寸法が260～285の場合です。なお、この図は280の場合を示しています。

※² 寄棟屋根（廻隅瓦）での割り付け寸法は、4.0寸勾配275mm、4.5寸勾配280mm、5.0寸勾配285mmとなります。

※³ 割り付け寸法が264以下の場合、尻側面の加工が必要となる場合があります。