





屋根材名称	陶器製防災平板瓦 スーパートライ110スマート	図面番号：
図面名称	隅棟（廻隅瓦）	F形SM-構12-隅-1

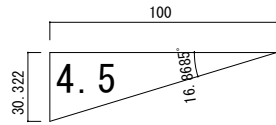

隅木の固定（縮尺フリー）

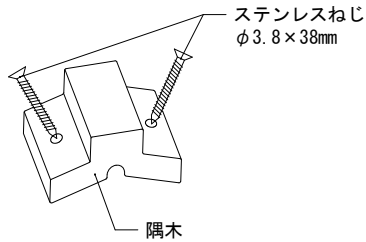

【屋根部位】

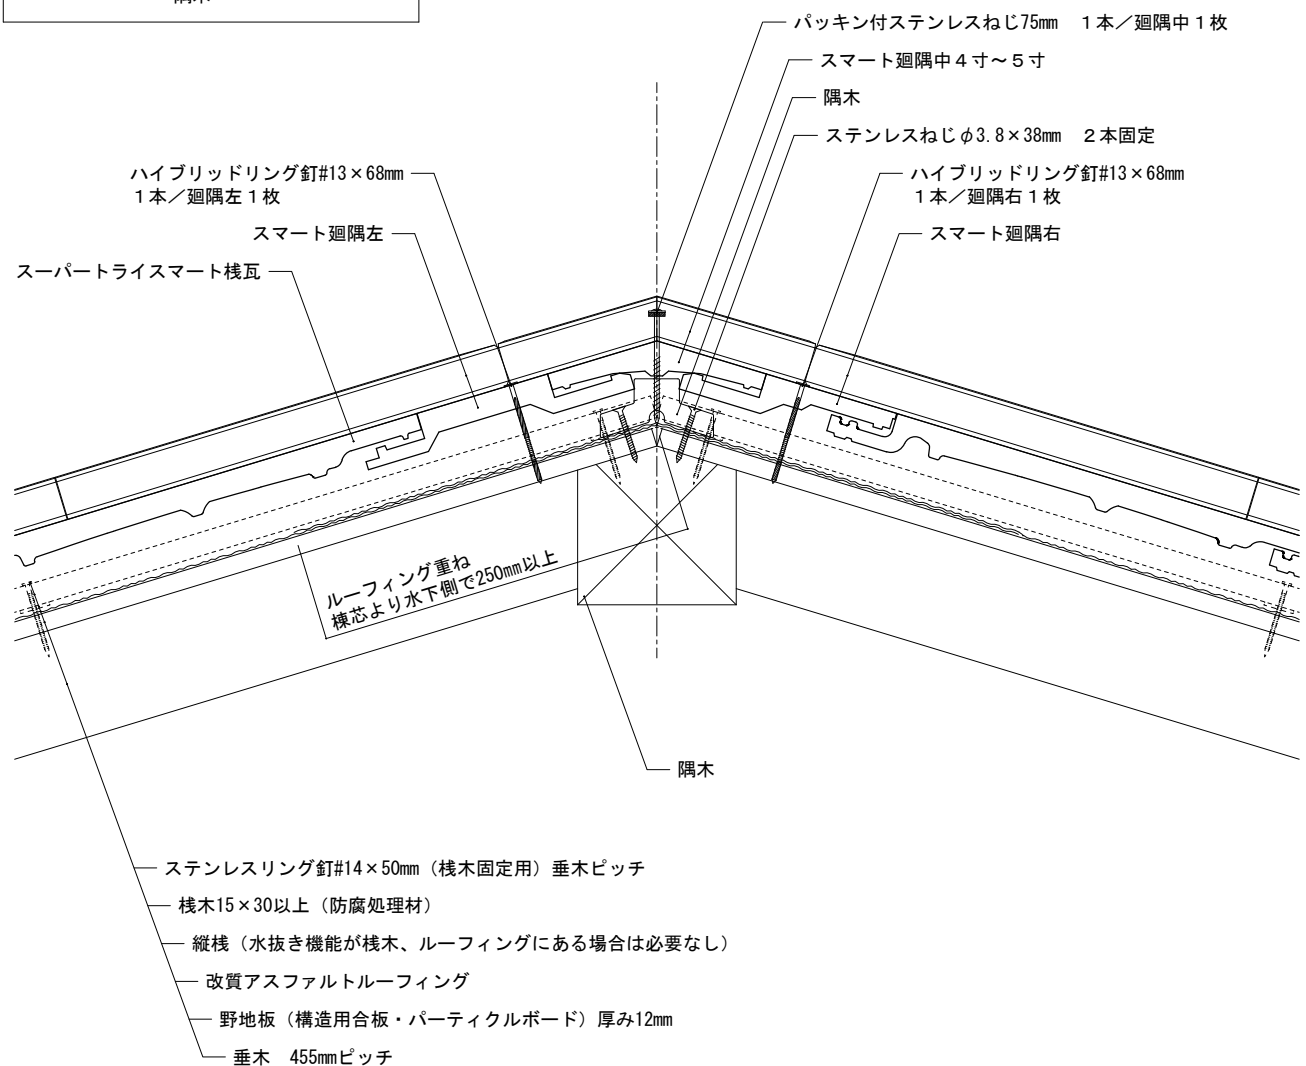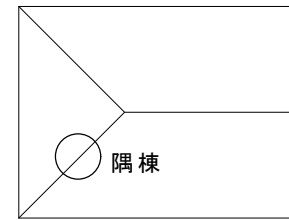

備考：

縮尺：1/5	作成年月日：2022年 2月 1日	第 2 版	 株式会社 鶴 弥
--------	-------------------	-------	---