

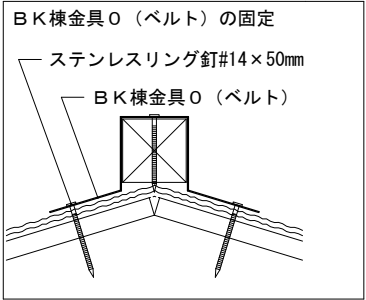
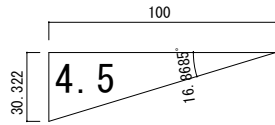


屋根材名称	陶器製防災平板瓦 スーパートライ110スマート	図面番号：
図面名称	隅棟（トライ差し棟・乾式防水テープ）	F形SM-構12-隅-2

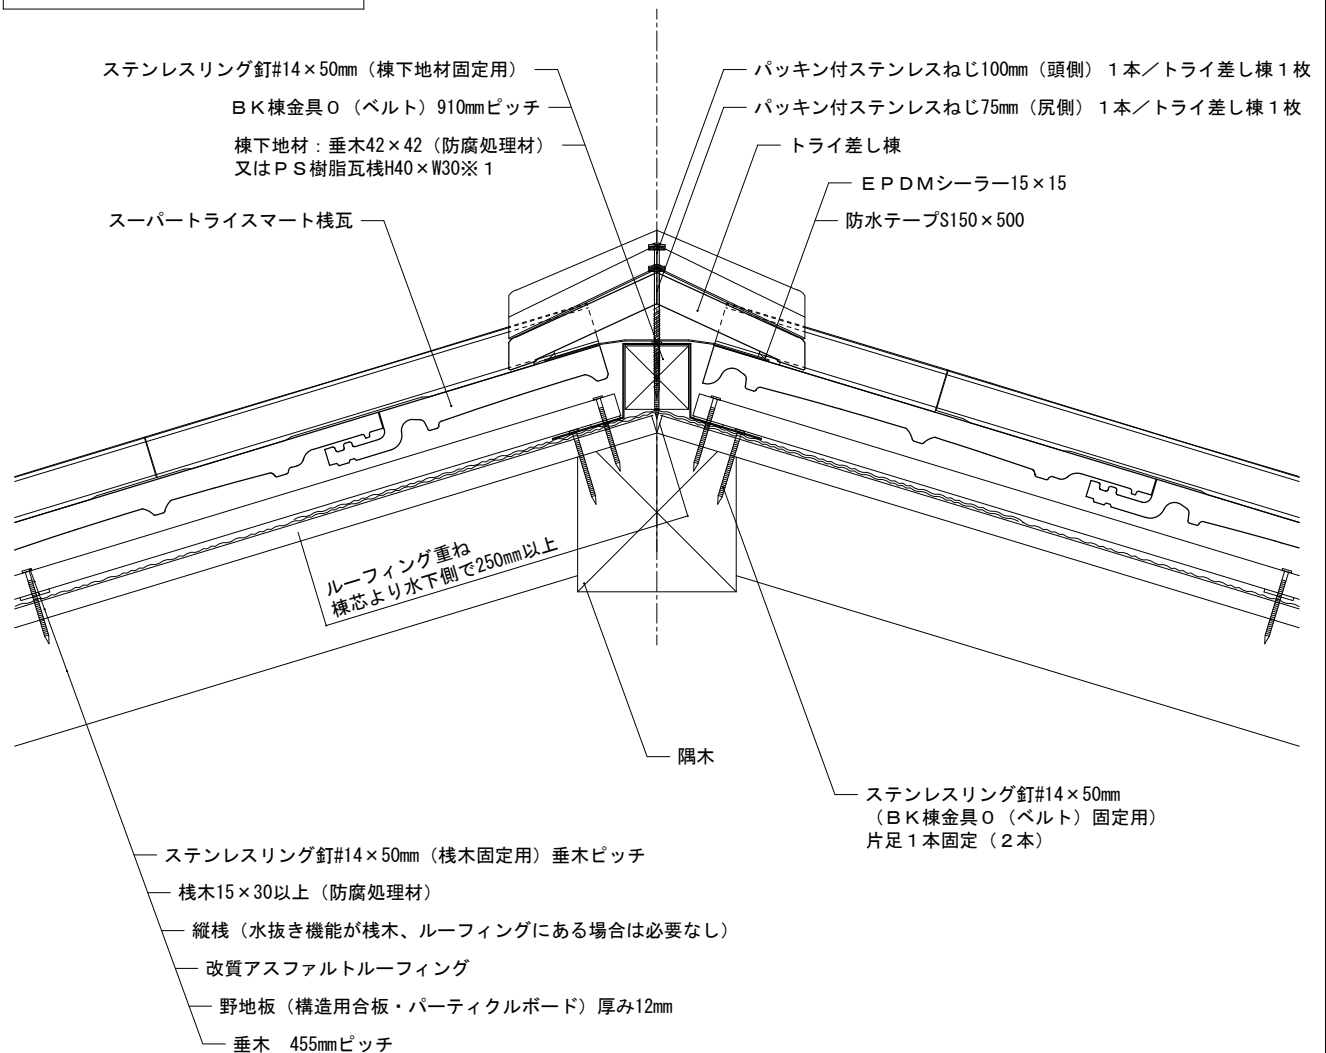

【屋根部位】

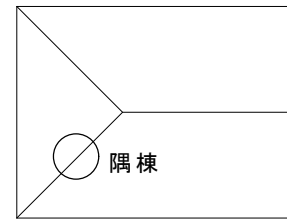

備考：

※1 図は垂木42×42（防腐処理材）を示しています。

縮尺：1/5	作成年月日：2025年11月 1日	第2版	 株式会社 鶴 弥
--------	-------------------	-----	---