

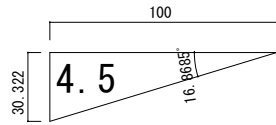


屋根材名称	陶器製防災平板瓦 スーパートライ110スマート	図面番号：
図面名称	隅棟（F2冠瓦・乾式フリーエアーロール）	F形SM-構12-隅-3

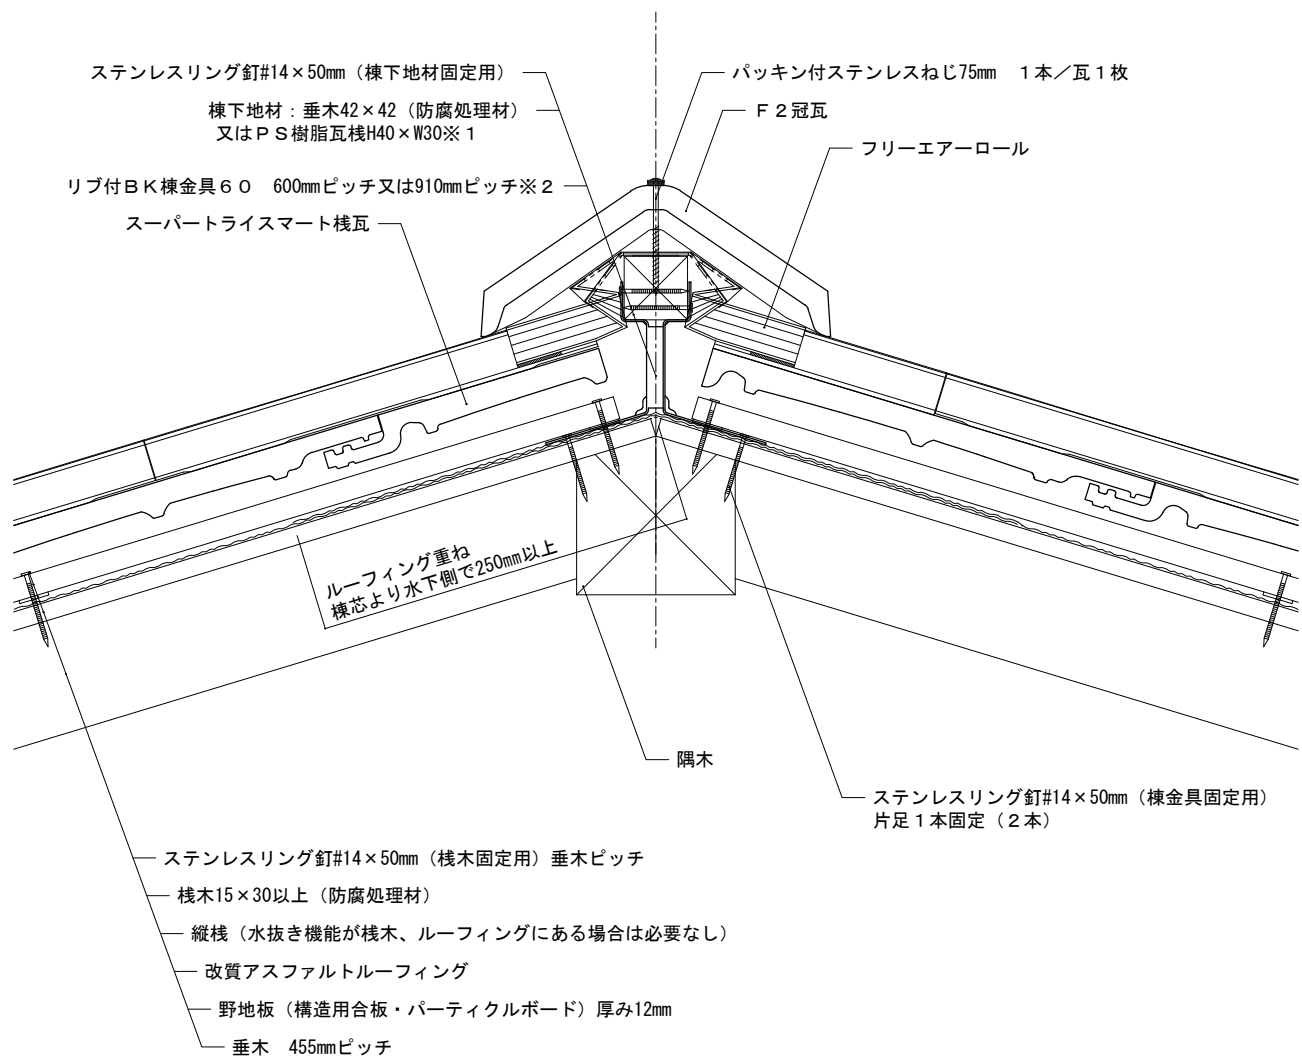

【屋根部位】

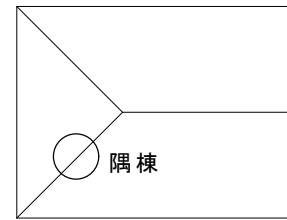

備考：

※1 図は垂木42×42（防腐処理材）を示しています。

※2 フリーエアーロールを使用する場合は、600mmピッチを推奨します。

縮尺：1/5	作成年月日：2022年 2月 1日	第 1 版	Tsuruya	株式会社 鶴 弥
--------	-------------------	-------	---------	----------