





| | | |
|-------|-------------------------|--------------|
| 屋根材名称 | 陶器製防災平板瓦 スーパートライ110スマート | 図面番号： |
| 図面名称 | 大棟（F2冠瓦・乾式） | F形SM-硬18-大-1 |

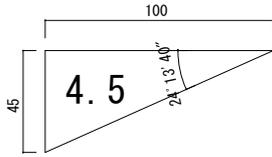

【屋根部位】

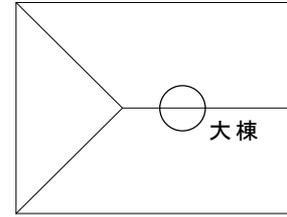

棟際下地詳細 (縮尺：1/10)

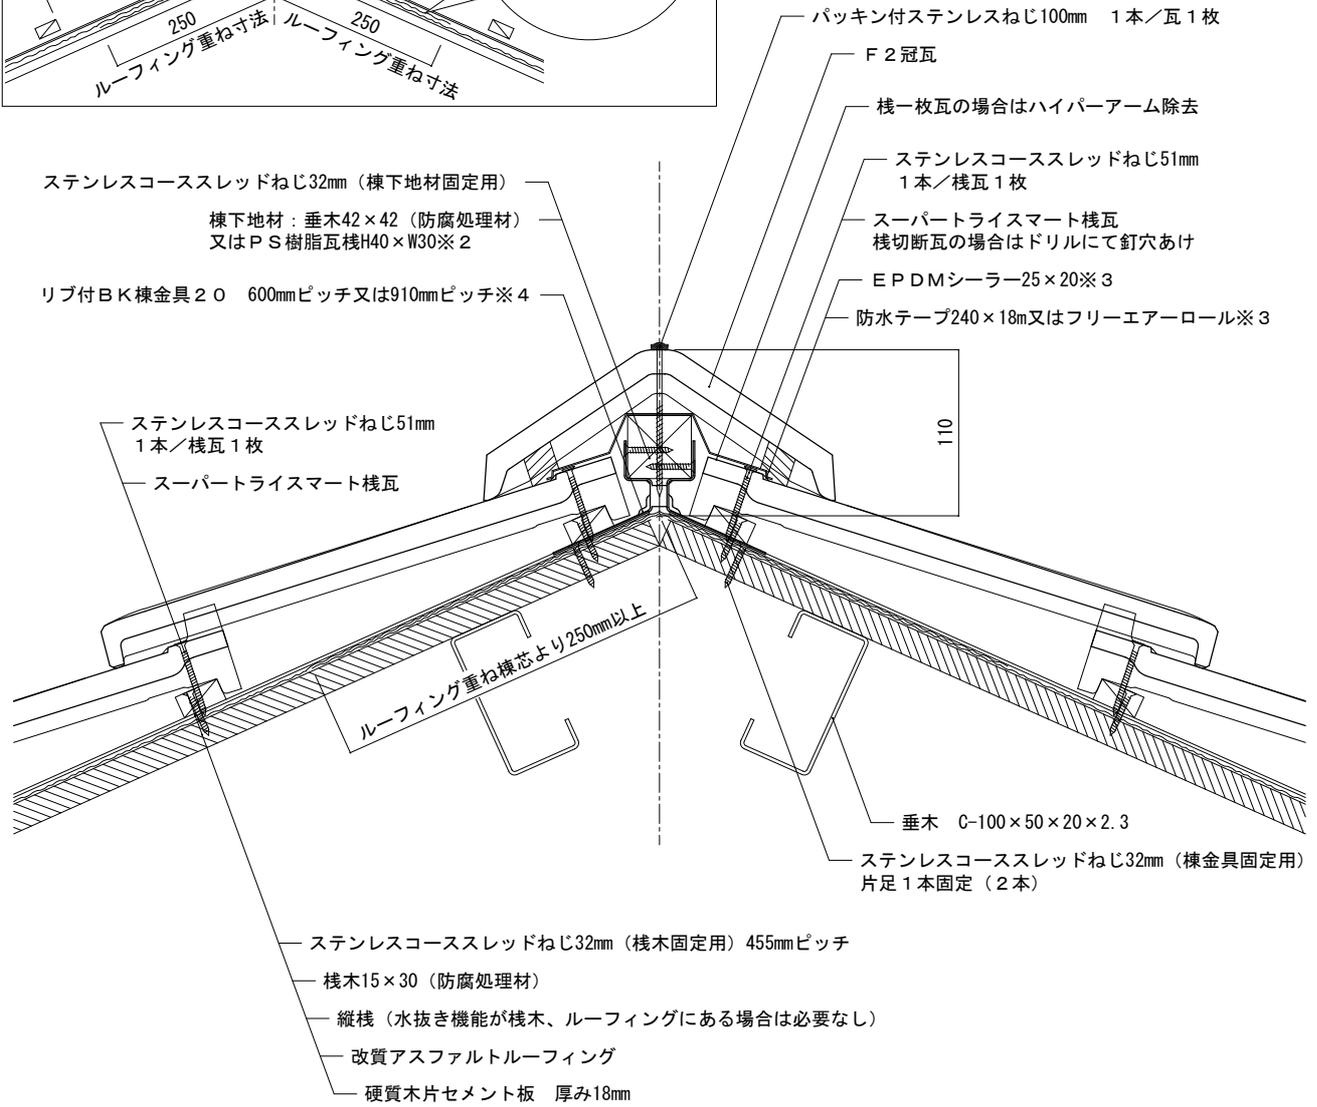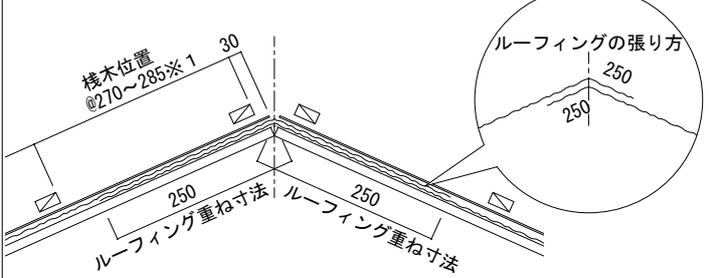

備考：この図はルーフィングより上の屋根材の納まり例です。屋根構造及び屋根下地材の施工方法を示すものではありません。

※1 軒先2段目以降の働き長さは、寄棟屋根（廻隅瓦）では4.0寸勾配275mm、4.5寸勾配280mm、5.0寸勾配285mmとなります。切妻屋根では270～285mmの範囲で調節することが出来ます。※2 図は垂木42×42（防腐処理材）を示しています。※3 図は防水テープ240×18mを示しています。フリーエアロールを使用する場合はEPDMシーラー25×20は必要ありません。※4 600mmピッチを推奨します。

| | | | | |
|--------|-------------------|-----|---------|----------|
| 縮尺：1/5 | 作成年月日：2022年 2月 1日 | 第1版 | Tsuruya | 株式会社 鶴 弥 |
|--------|-------------------|-----|---------|----------|