


屋根材名称	陶器製防災平板瓦 スーパートライ110スマート	図面番号 :
図面名称	大棟 (F2冠瓦・乾式)	F形SM-硬18-大-1

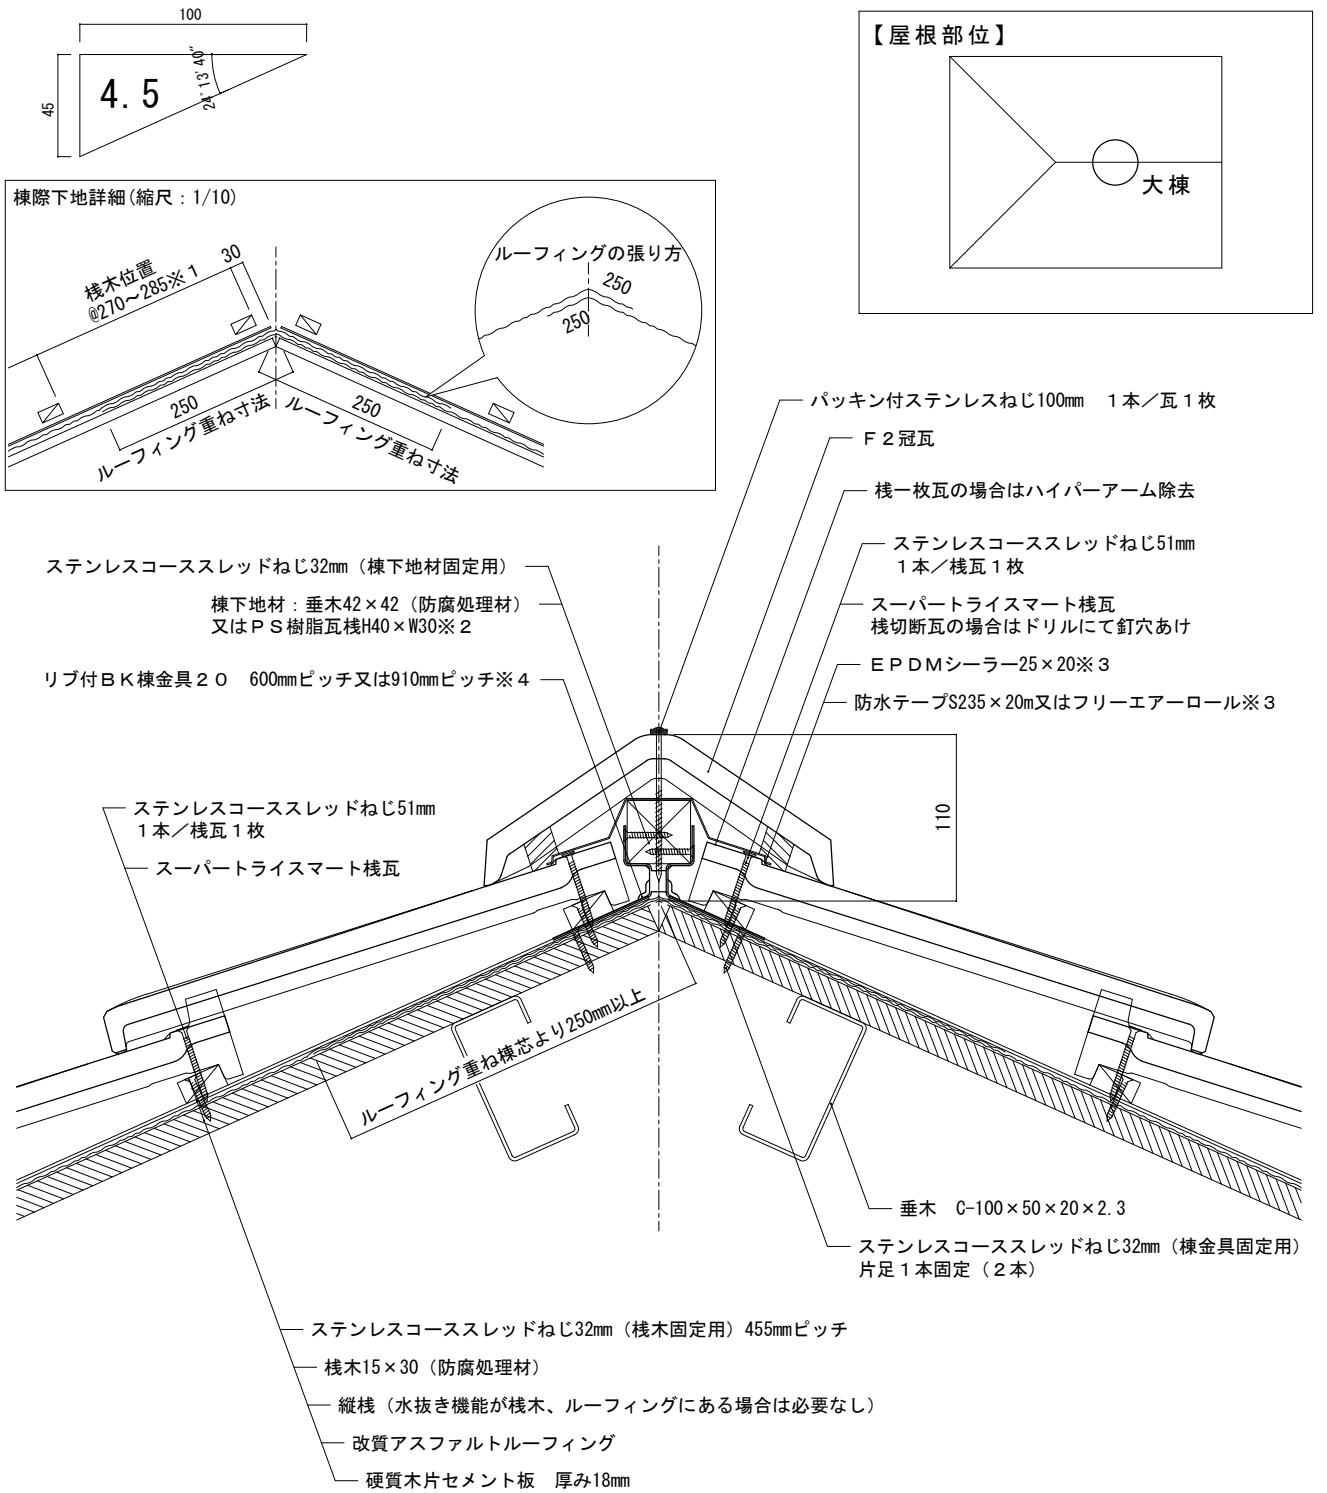

備考: この図はルーフィングより上の屋根材の納まり例です。屋根構造及び屋根下地材の施工方法を示すものではありません。

※ 1軒先2段目以降の働き長さは、寄棟屋根（廻隅瓦）では4.0寸勾配275mm、4.5寸勾配280mm、5.0寸勾配285mmとなります。切妻屋根では270～285mmの範囲で調節することができます。※2図は垂木42×42（防腐処理材）を示しています。※3図は防水テープS235×20mを示しています。フリーエアーロールを使用する場合はE.P.D.Mシーラー25×20は必要ありません。※4 600mmピッチを推奨します。