



| | | |
|-------|-------------------------|--------------|
| 屋根材名称 | 陶器製防災平板瓦 スーパートライ110スマート | 図面番号 : |
| 図面名称 | 袖（登り淀・スマート袖右） | F形SM-硬18-袖-2 |

瓦割り（縮尺：1/25）

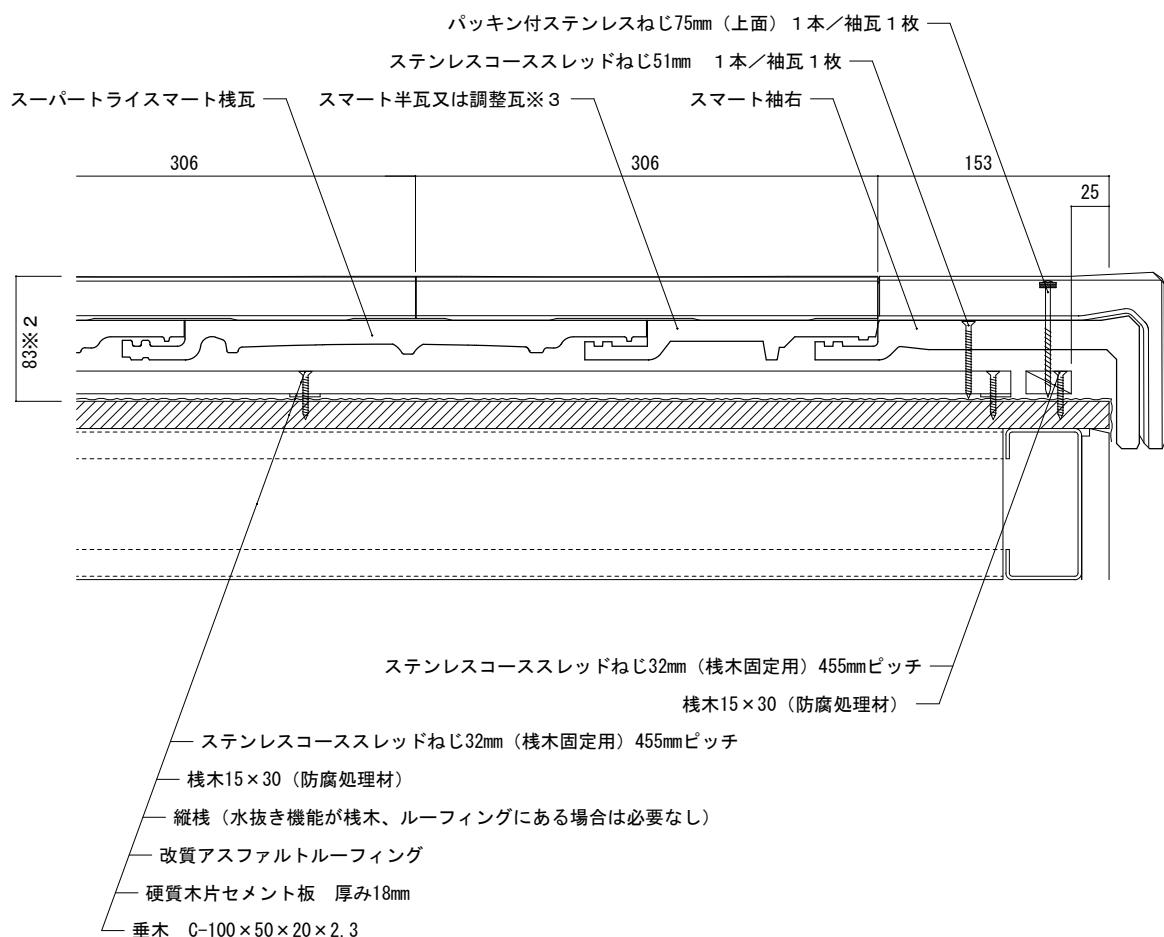

【屋根部位】

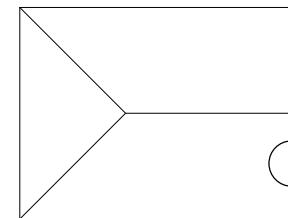

備考: この図はルーフィングより上の屋根材の納まり例です。屋根構造及び屋根下地材の施工方法を示すものではありません。2.0寸勾配以上共通。

※1 図は右袖部を示しています。

※2 野地板から瓦表面までの最高高さを示しています。(野地板から棧木下端までの高さは5mmとします。)

※3 図は半瓦を示しています。