





屋根材名称	陶器製防災平板瓦 スーパートライ110スマート	図面番号：
図面名称	隅棟（廻隅瓦）	F形SM-硬18-隅-1

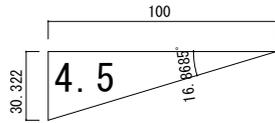

【屋根部位】

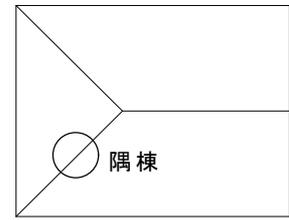

隅木の固定（縮尺フリー）

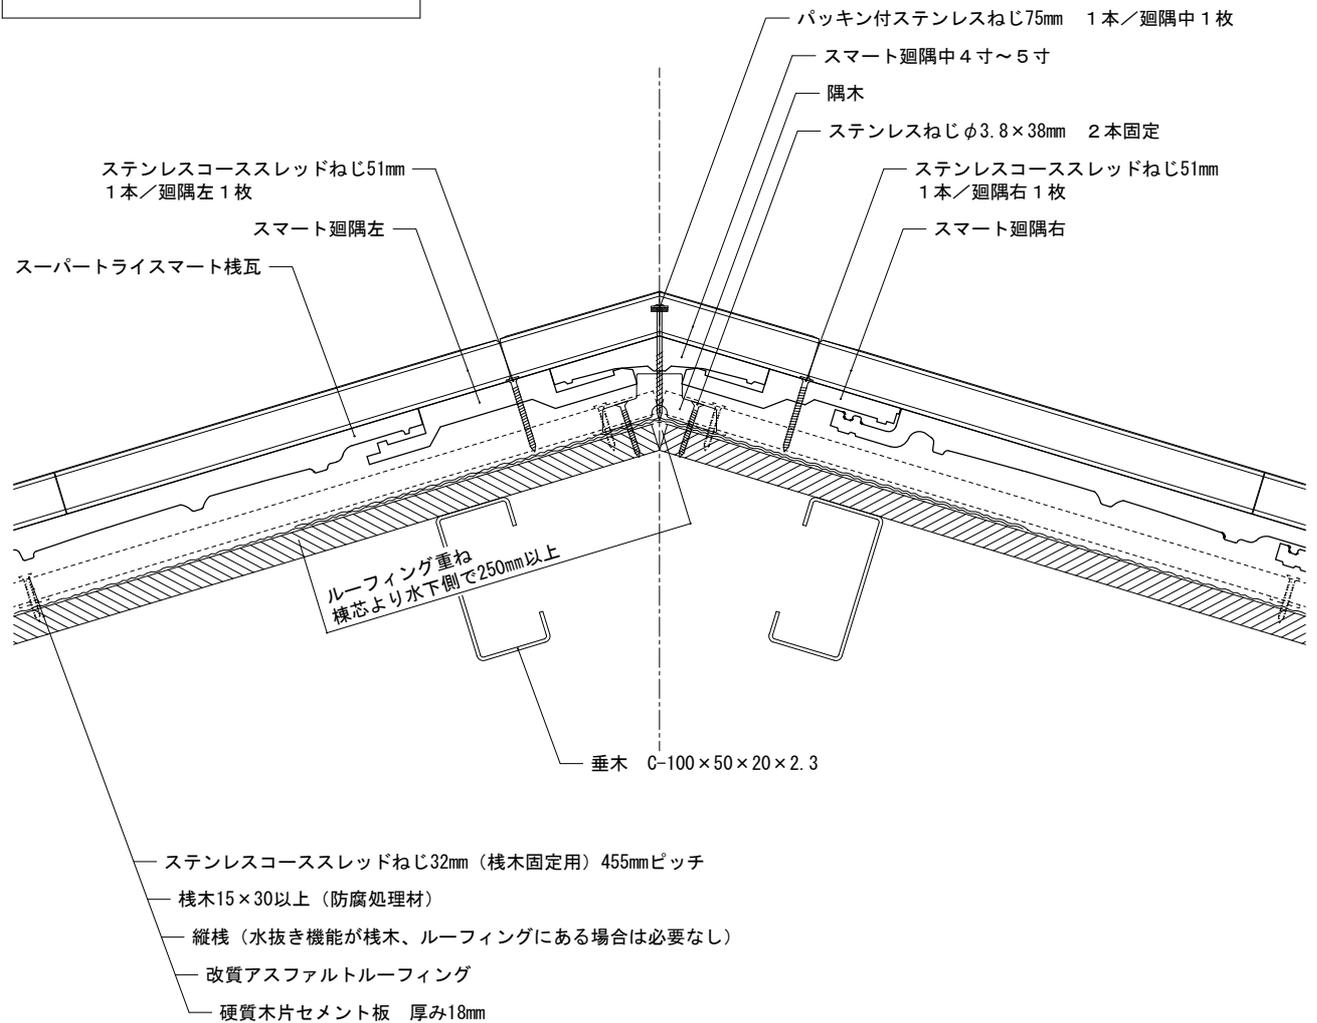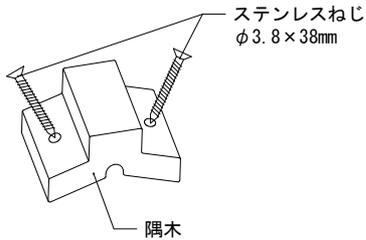

備考：この図はルーフィングより上の屋根材の納まり例です。屋根構造及び屋根下地材の施工方法を示すものではありません。

縮尺：1/5	作成年月日：2022年 2月 1日	第 2 版	株式会社 鶴 弥
--------	-------------------	-------	----------