

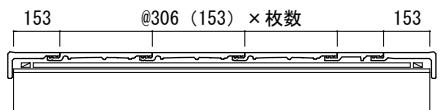


屋根材名称	陶器製防災平板瓦 スーパートライ110スマート	図面番号 :
図面名称	袖（登り淀・スマート袖左）	F形SM-RC1-袖-1

瓦割り（縮尺：1/25）

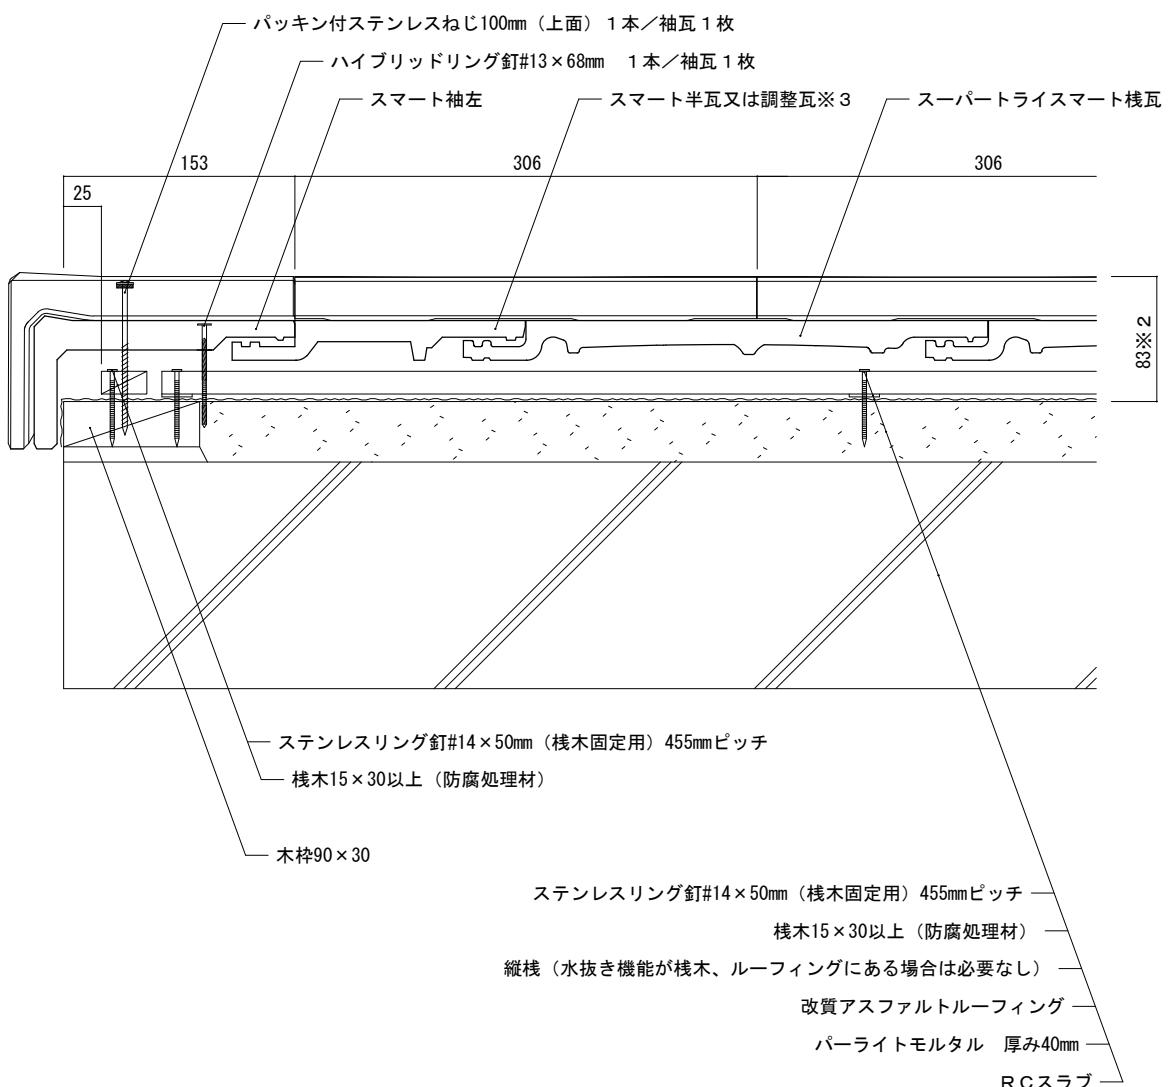

【屋根部位】

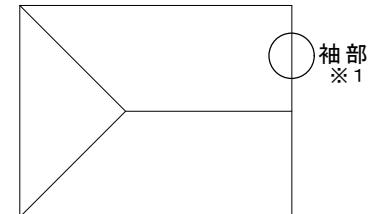

備考: この図はルーフィングより上の屋根材の納まり例です。屋根構造及び屋根下地材の施工方法を示すものではありません。2.0寸勾配以上共通。

※1 図は左袖部を示しています。

※2 野地板から瓦表面までの最高高さを示しています。（野地板から棧木下端までの高さは5mmとされています。）

※3 図は半瓦を示しています。