





屋根材名称	陶器製防災平板瓦 スーパートライ110スマート	図面番号：
図面名称	谷（谷瓦）	F形SM-RC1-谷-1

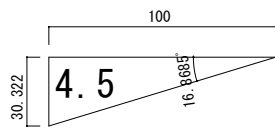

ルーフィング張り詳細図（縮尺：1/10）

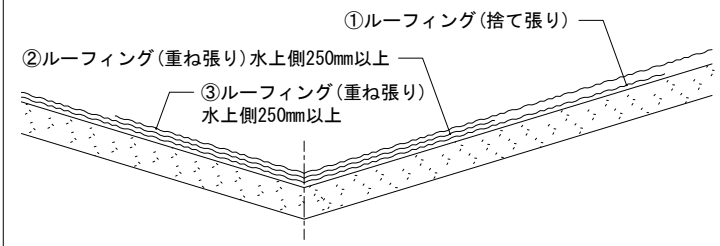

【屋根部位】

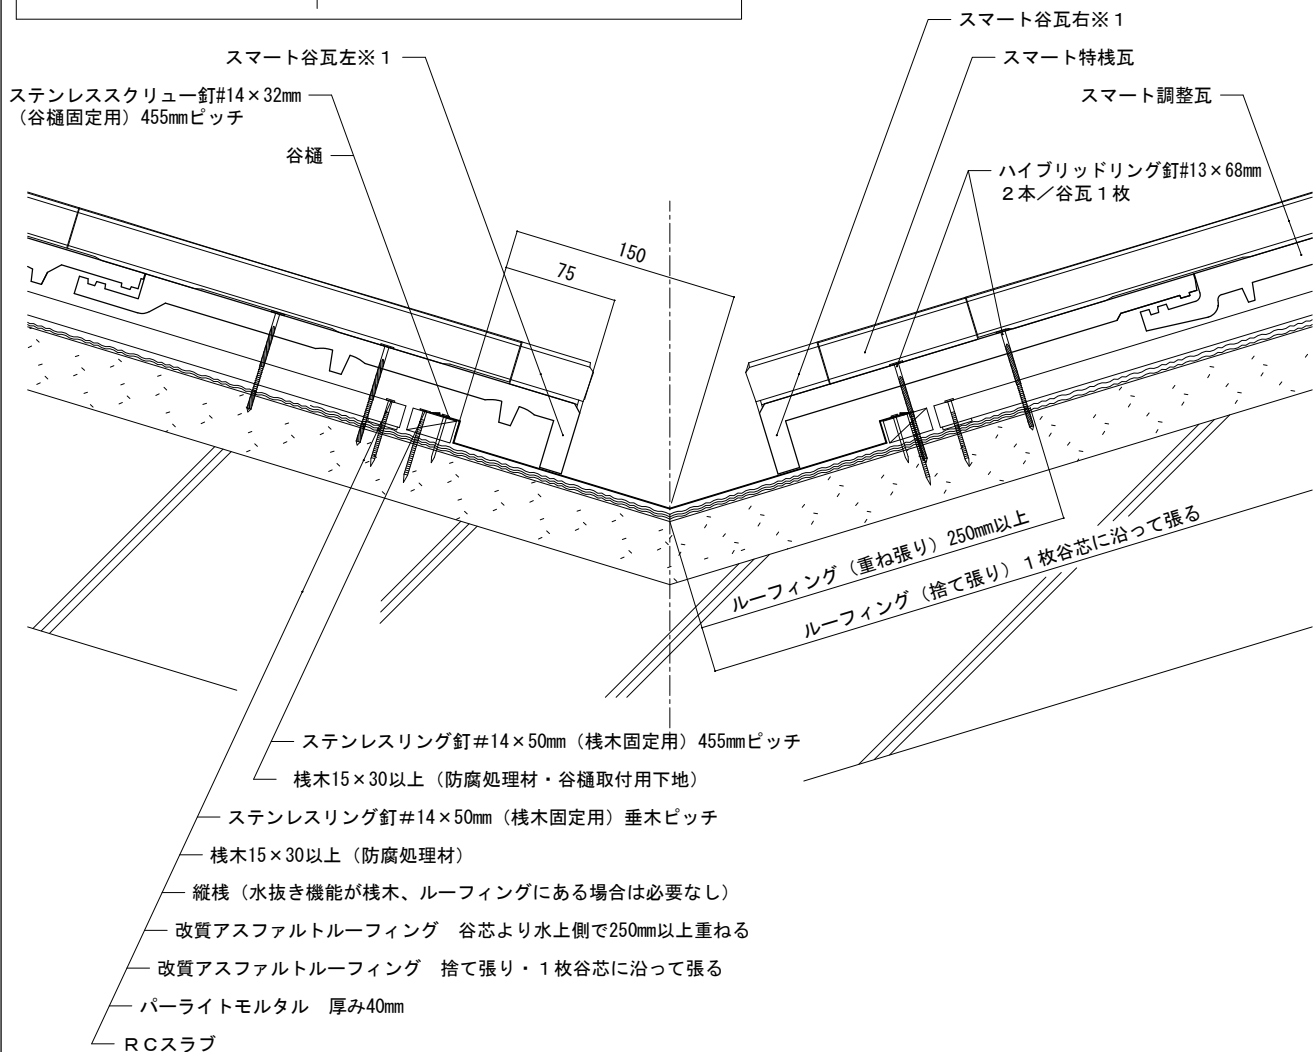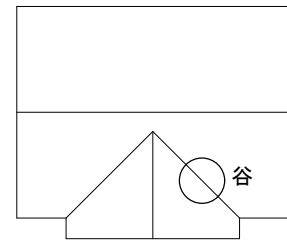

備考：この図はルーフィングより上の屋根材の納まり例です。屋根構造及び屋根下地材の施工方法を示すものではありません。

※1 谷瓦の対応勾配は4.0寸、4.5寸、5.0寸です。

縮尺：1/5	作成年月日：2022年 2月 1日	第 1 版	 株式会社 鶴 弥
--------	-------------------	-------	---