


屋根材名称	陶器製防災平板瓦 スーパートライ110スマート	図面番号 :
図面名称	谷（棧切断瓦）	F形SM-RC1-谷-2

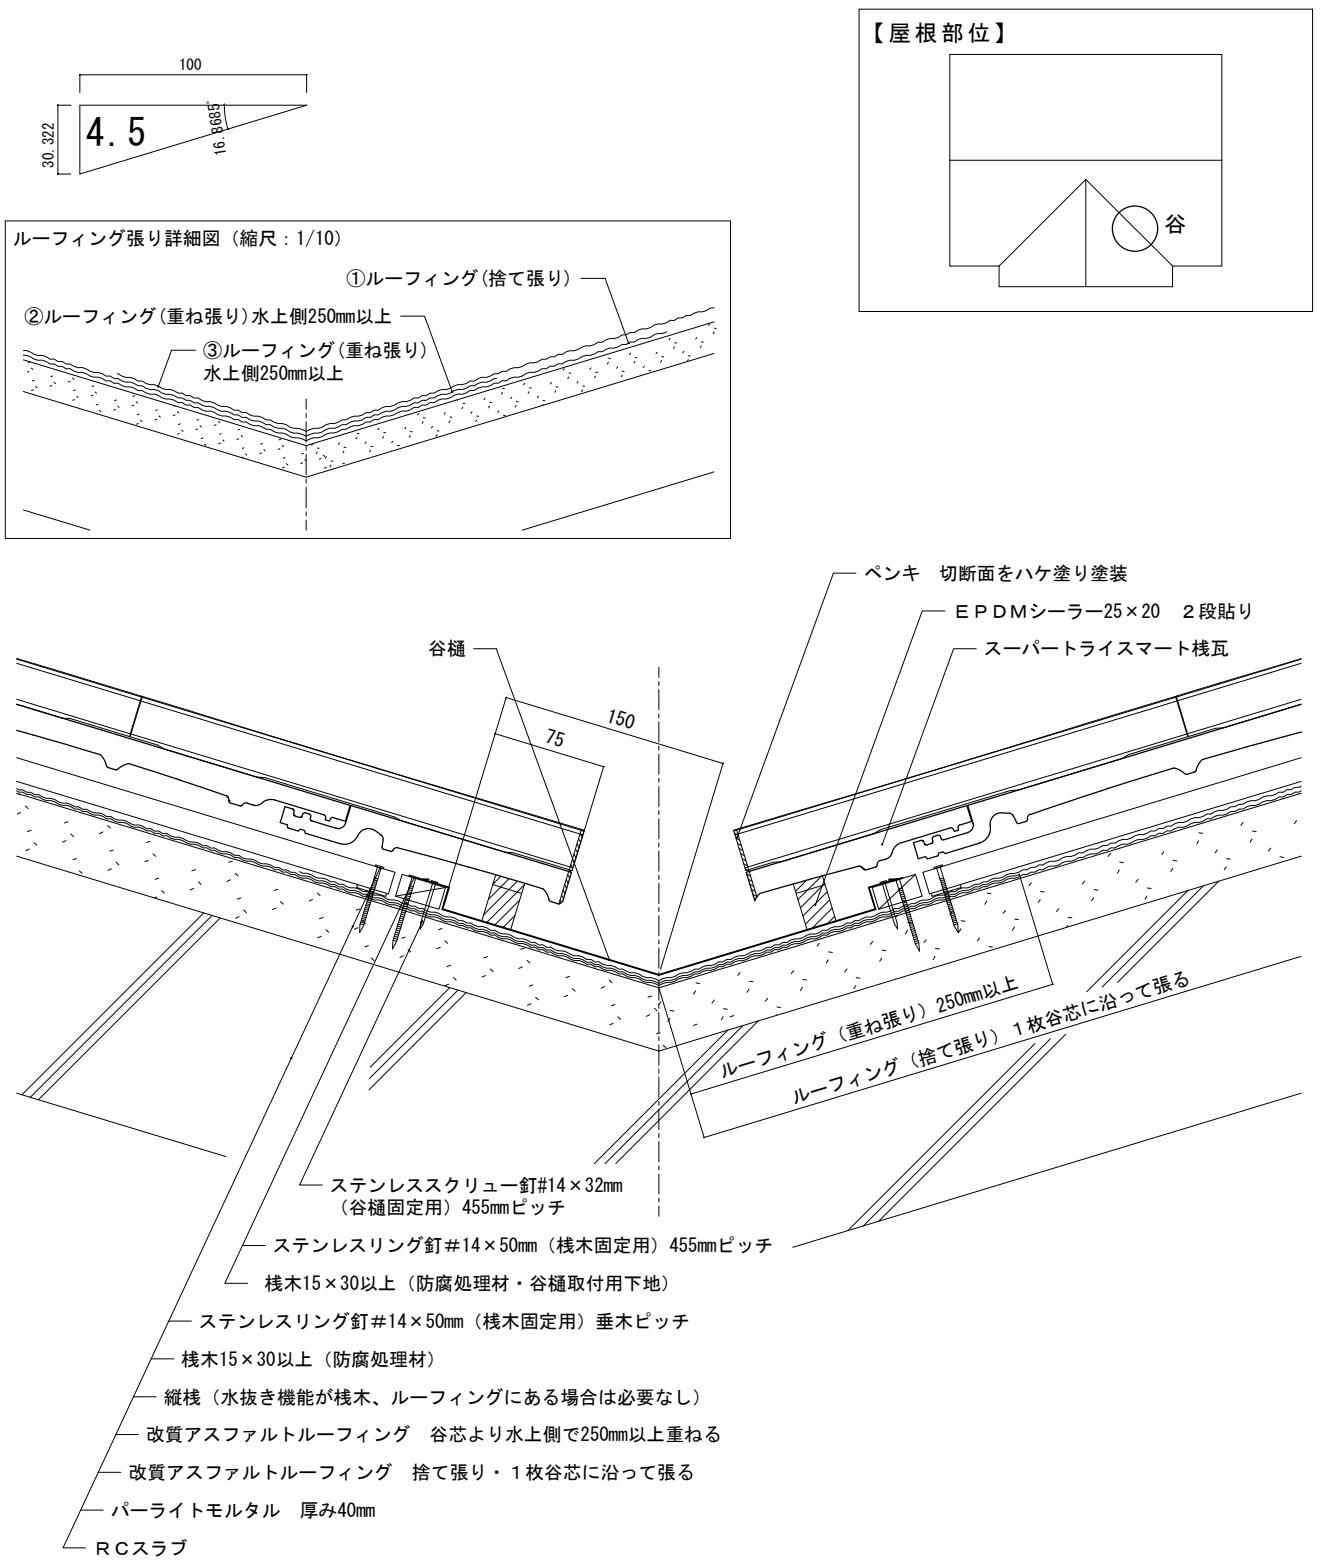

備考: この図はルーフィングより上の屋根材の納まり例です。屋根構造及び屋根下地材の施工方法を示すものではありません。