


屋根材名称	陶器製防災和形瓦 エース	図面番号：
図面名称	大棟（防災のし冠工法（3段のし+2段素丸）・乾式・6寸足付鬼・棧一枚瓦）	J形0-構12-大-9

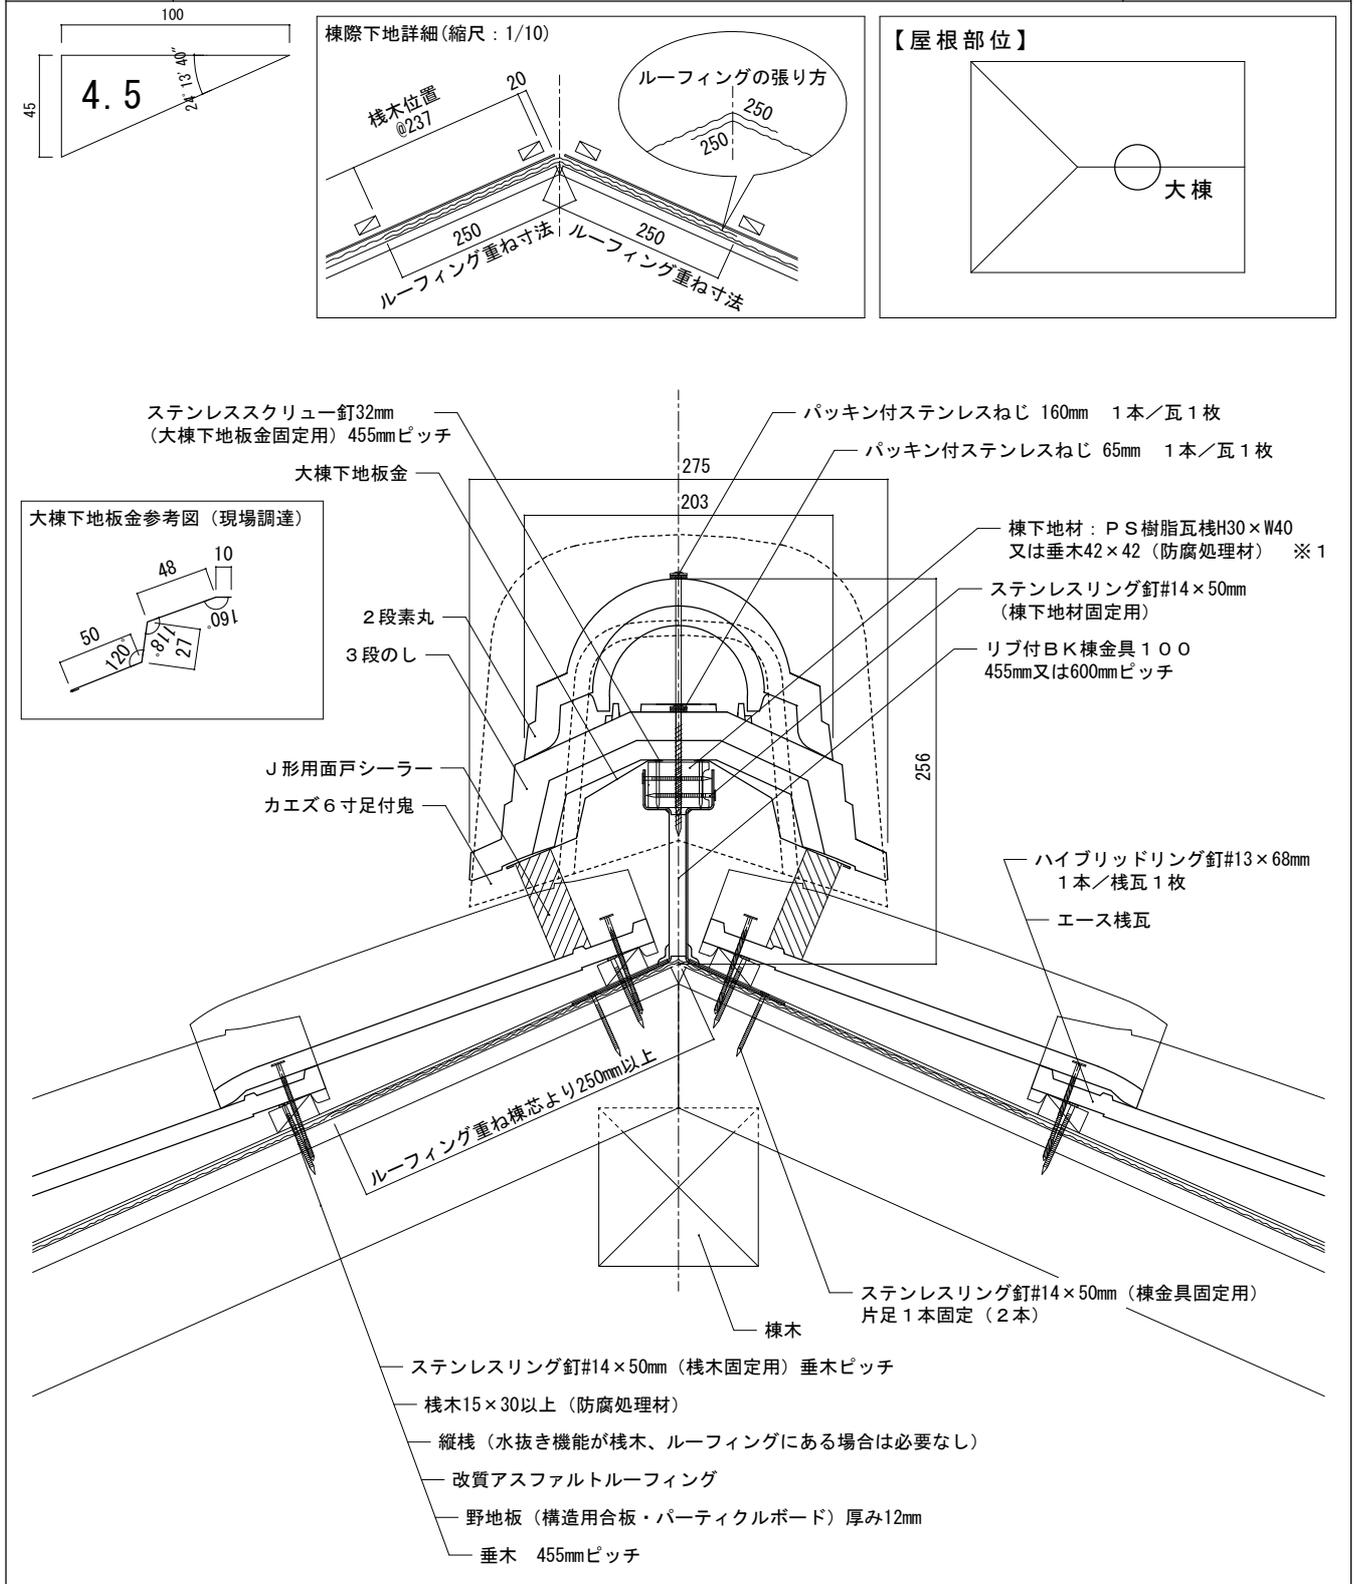

備考：棟換気は図面番号J形0-構12-換-10 (棟換気エアフローPlus+) になります。
 ※1図はPS樹脂瓦棧H30×W40を示しています。