

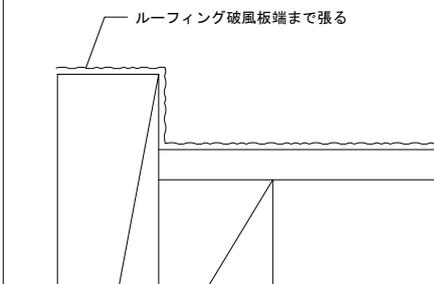


屋根材名称	陶器製防災和形瓦 エース	図面番号：
図面名称	袖（引掛紐付袖左・破風板）	J形0-構12-袖-8

ルーフィング詳細図（縮尺1/3）

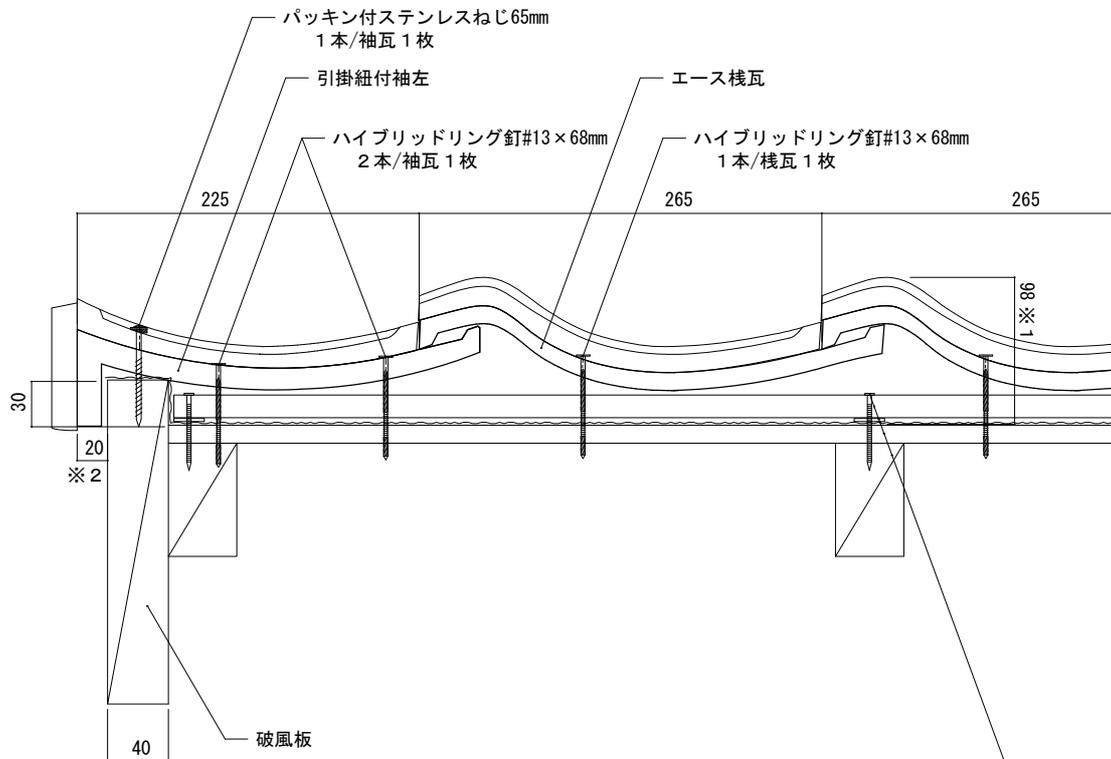

【屋根部位】

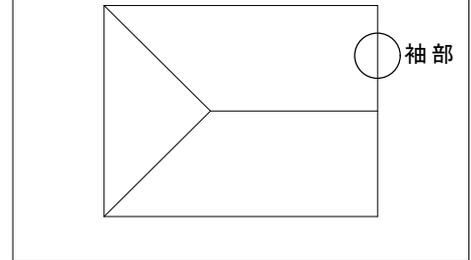

- ステンレスリング釘#14×50mm（棧木固定用）垂木ピッチ
- 棧木15×30以上（防腐処理材）
- 縦棧（水抜き機能が棧木、ルーフィングにある場合は必要なし）
- 改質アスファルトルーフィング
- 野地板（構造用合板・パーティクルボード）厚み12mm
- 垂木 455mmピッチ

備考：※1 野地板から瓦表面までの最高高さを示しています。（野地板から棧木下端までの高さは5mmとしています。）

※2 袖瓦のふかしは、地域ごとによります。

縮尺：1/5	作成年月日：2022年 2月 1日	第1版	株式会社 鶴 弥
--------	-------------------	-----	----------